


KaTpaBnik nr 5

Zydowski Instytut Historyczny
im. Emanuela Ringelbluma
ul. Tomackie 3/5, 00-090 Warszawa
tel. (22) 827-92-21, tel/fax: 22 827-03-72

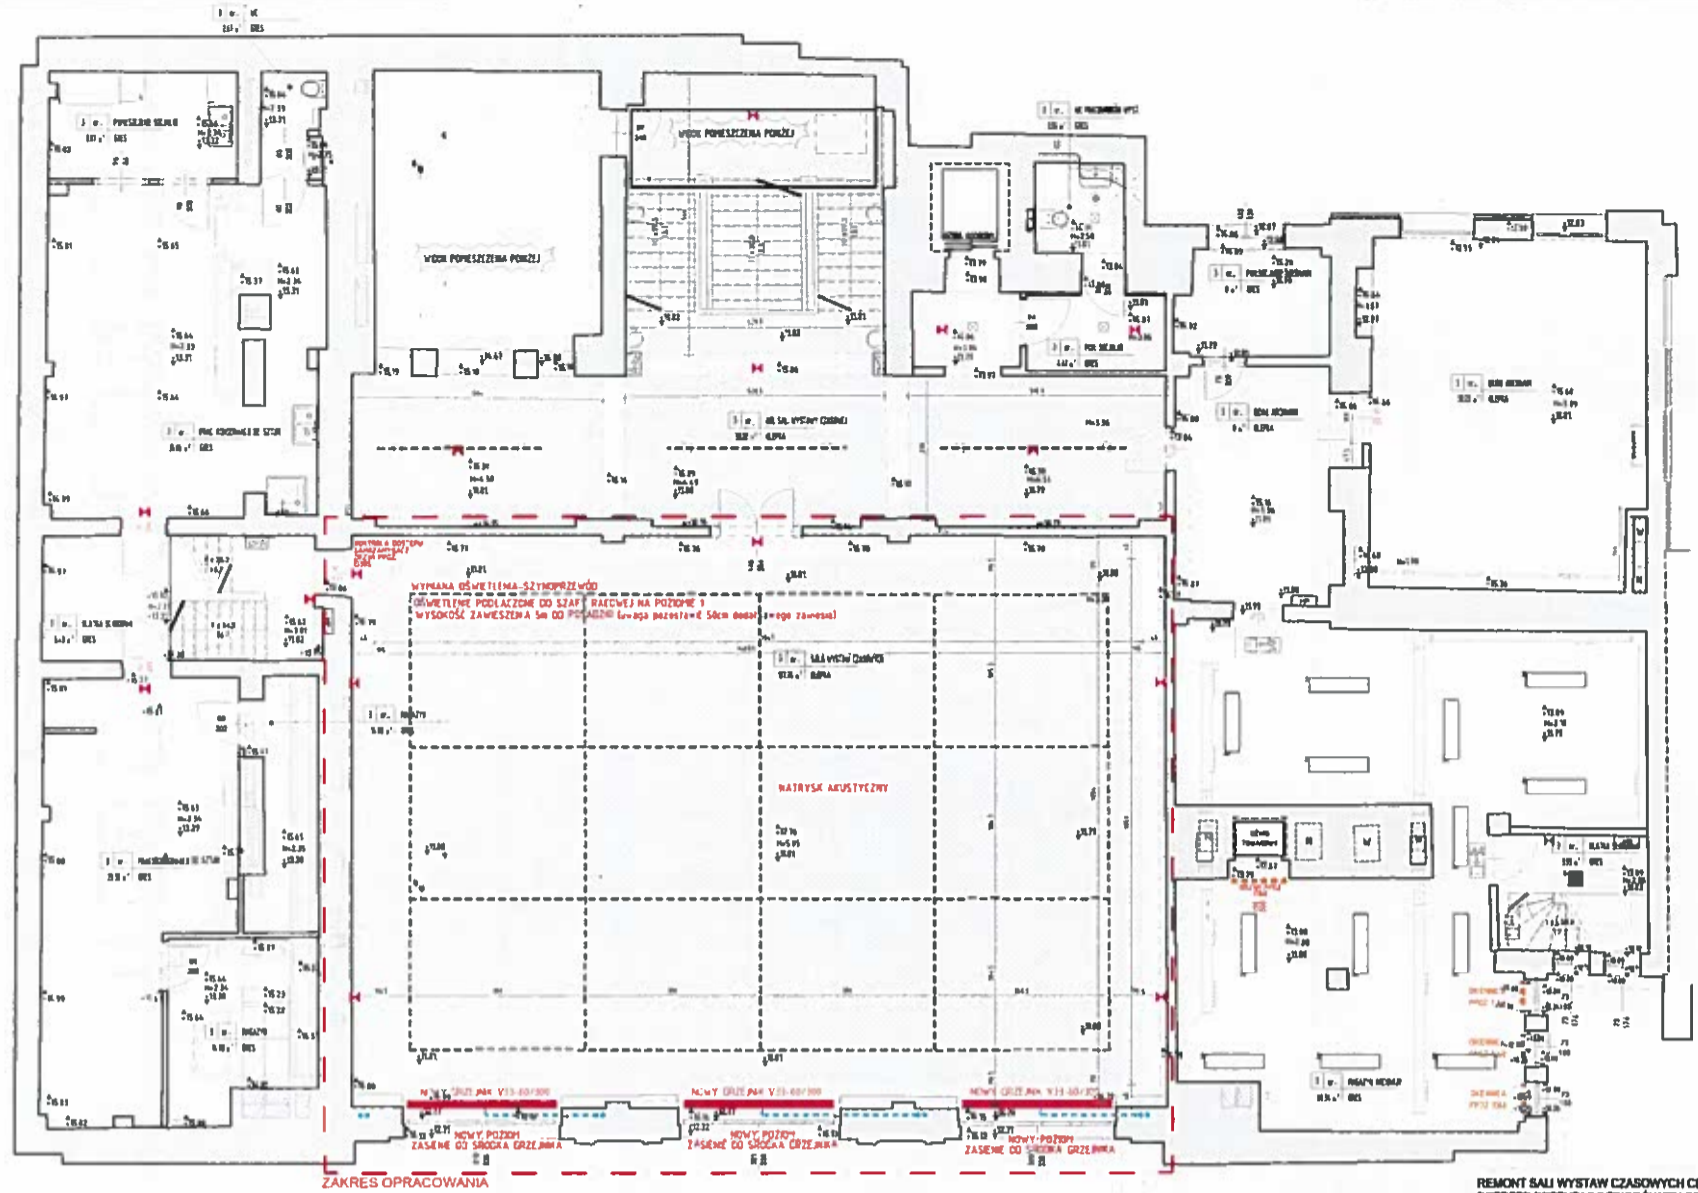

ZAKRES OPRACOWANIA

- LEGENDA:
- ZAKRES STROPU AKUSTYCZNEGO
 - SZYNOPRZEZWOÓ
 - WYMIANA DRZWI INSTALACYJNYCH NA DRZWI PPOŻ

REMONT SALI WYSTAW CZASOWYCH CELEM DOSTOSOWANIA DO POTRZEB PREZENTACJI ZBIORÓW ZIH ORAZ WYMOGÓW OCHRONY PPOŻ.
Złoty Instytut Historyczny im. Emanuela Ringelbluma ul. Tomackie 3/5, 00-090 Warszawa

CUBE
CUBE architektki Kubicki Mijeliński sp. j.
02-513 BRALZABA, ul. Podwale 1 lok. (22) 867 27 11, cube@cube-portal.pl

SPRAWDZANIY
1:100

SALA WYSTAW CZASOWYCH- ZAKRES ZMIAN
04-2020 ZIH-ZIH-01-02-00

Zydowski Instytut Historyczny
im. Emanuela Ringelbluma
Anna Duiżczyk-Szulc
Zastępcza Dyrektora ds. programowych