




DETAL 1, skala 1:20

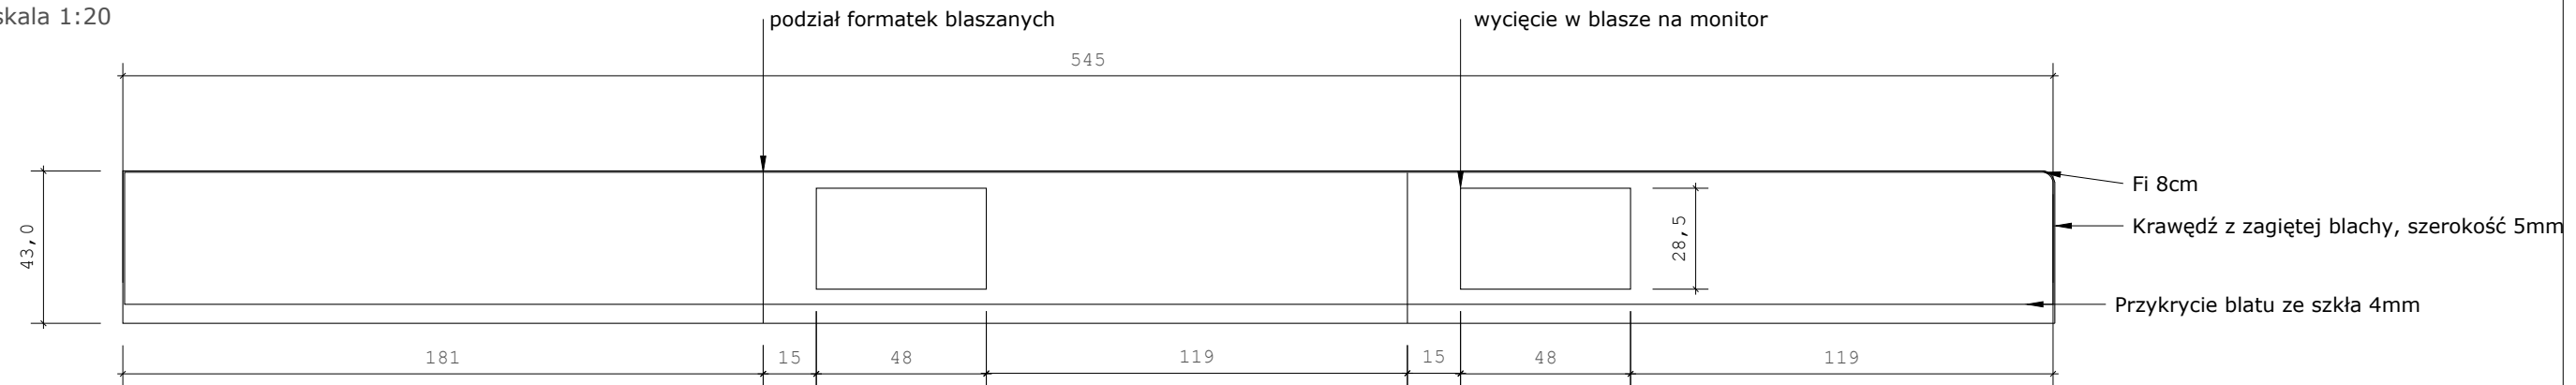


DETAL 2, skala 1:20

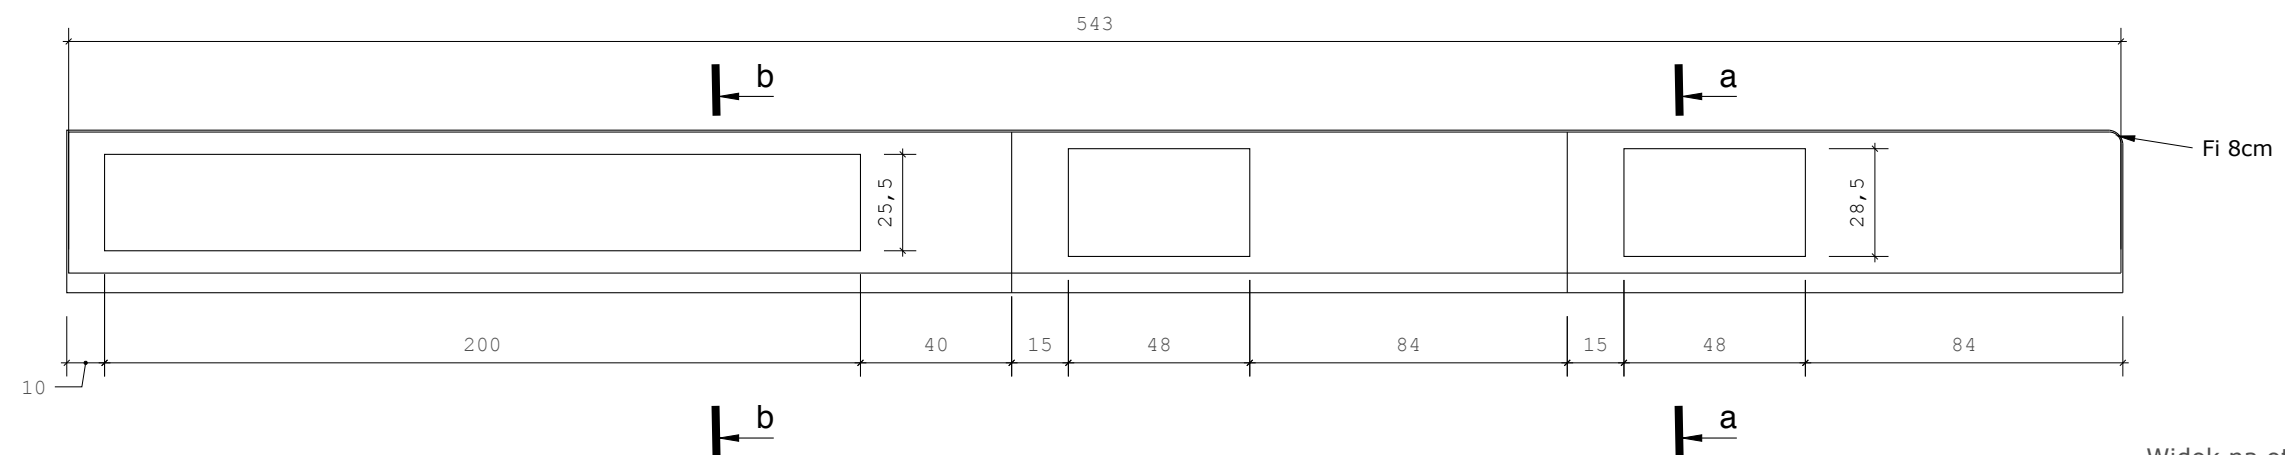


PRZEKRÓJ aa, skala 1:5

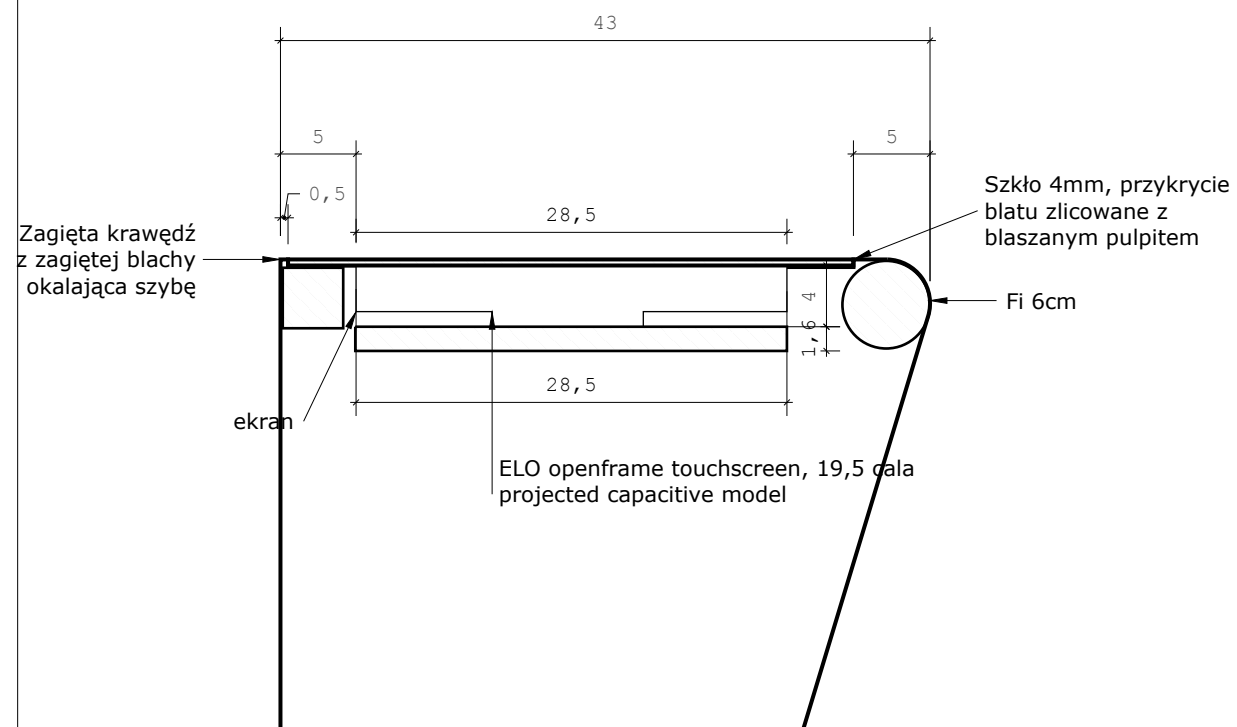

PRZEKRÓJ bb, skala 1:5

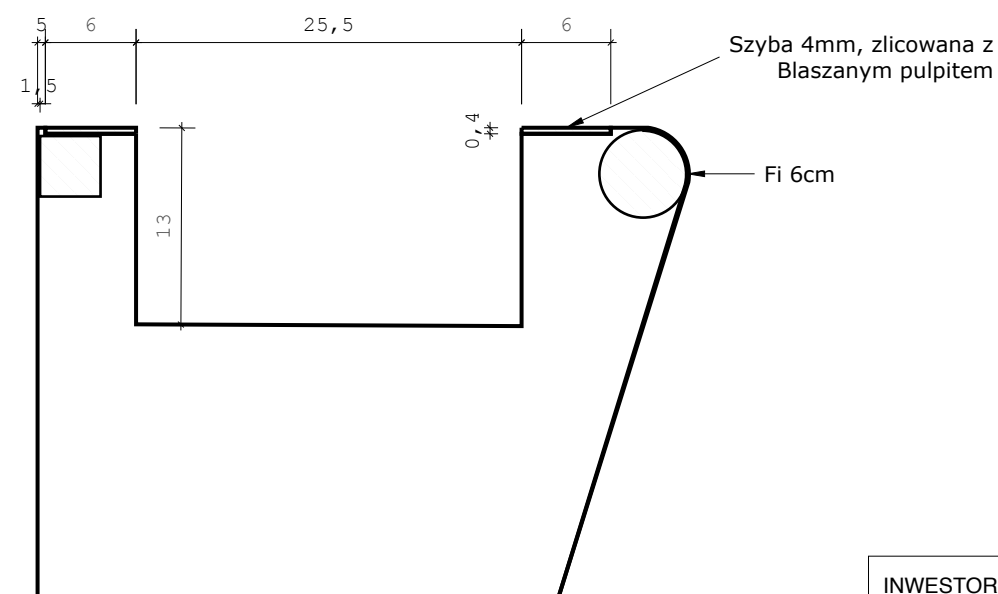

Widok na otwór w blasze na monitor,  
skala 1:10

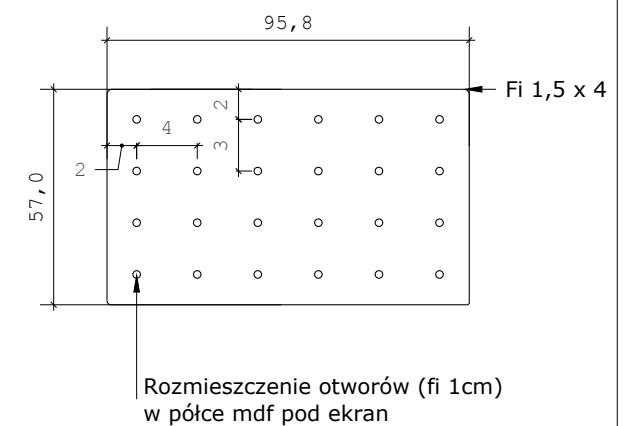

INWESTOR: Żydowski Instytut Historyczny Im. Emanuela Ringelbluma ul. Tłomackie 3/5, 00-090 Warszawa	Rys nr 2 <b>13</b>
TEMAT: Wystawa stała w Żydowskim Instytucie Historycznym	
TYTUŁ: Pulpity na antresoli	Skala 1: 100
PRACOWNIA: F+S / <a href="http://www.fishnsheep.com">www.fishnsheep.com</a> , ul. Niecała 6 m 47 00-098 Warszawa	