

INWESTOR: Żydowski Instytut Historyczny Im. Emanuela Ringelbluma
ul. Tłomackie 3/5, 00-090 Warszawa



TEMAT: Wystawa stała w Żydowskim Instytucie Historycznym

TYTUŁ: Antresola_widoki



PRACOWNIA: F+S / www.fishnsheep.com, ul. Niecała 6 m 47
00-098 Warszawa

Rys
nr 1

Skala
1: 100

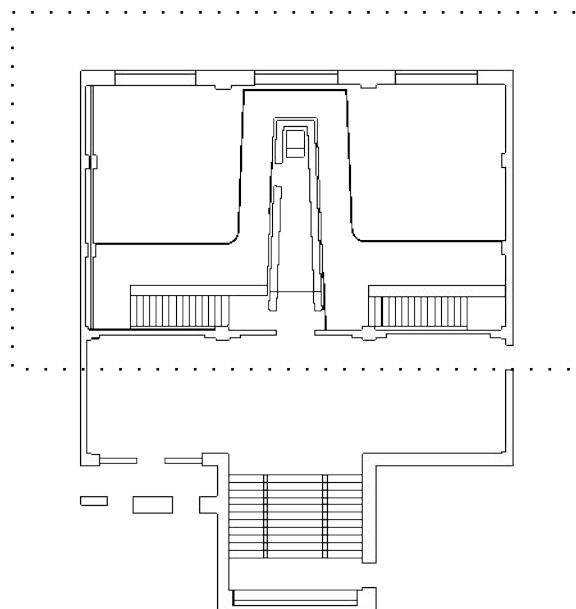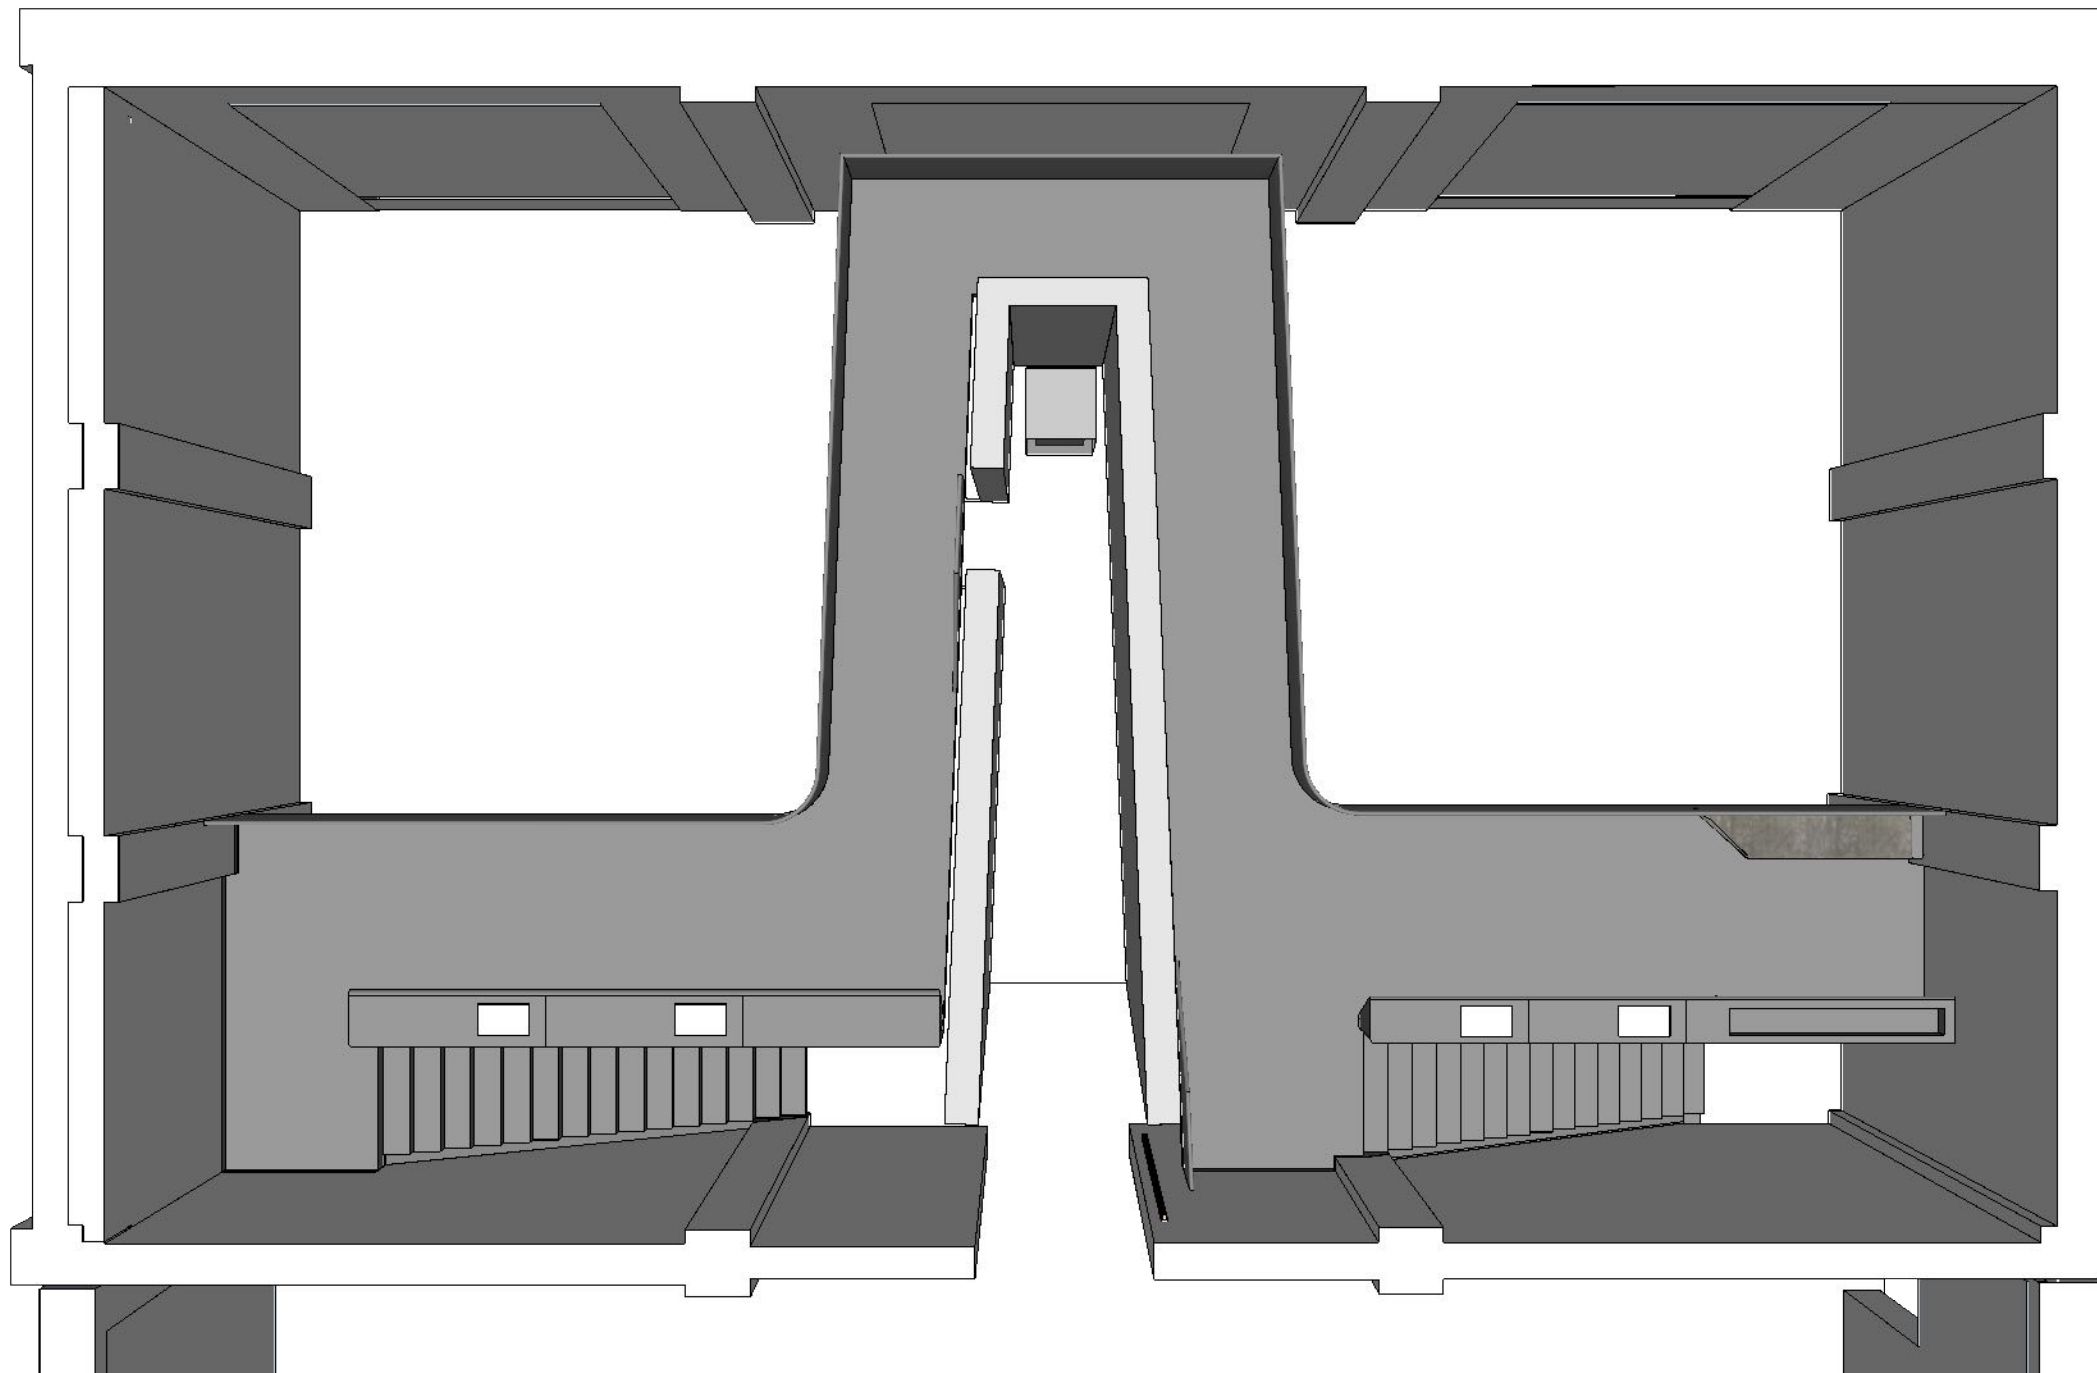

INWESTOR: Żydowski Instytut Historyczny Im. Emanuela Ringelbluma ul. Tłomackie 3/5, 00-090 Warszawa	Rys nr 2
TEMAT: Wystawa stała w Żydowskim Instytucie Historycznym	
TYTUŁ: Antresola_widoki	Skala -
PRACOWNIA: F+S / www.fishnsheep.com, ul. Niecała 6 m 47 00-098 Warszawa	

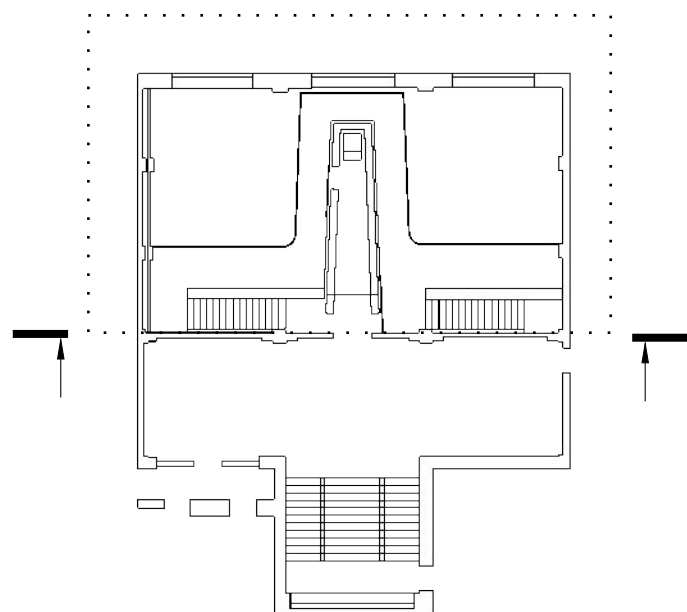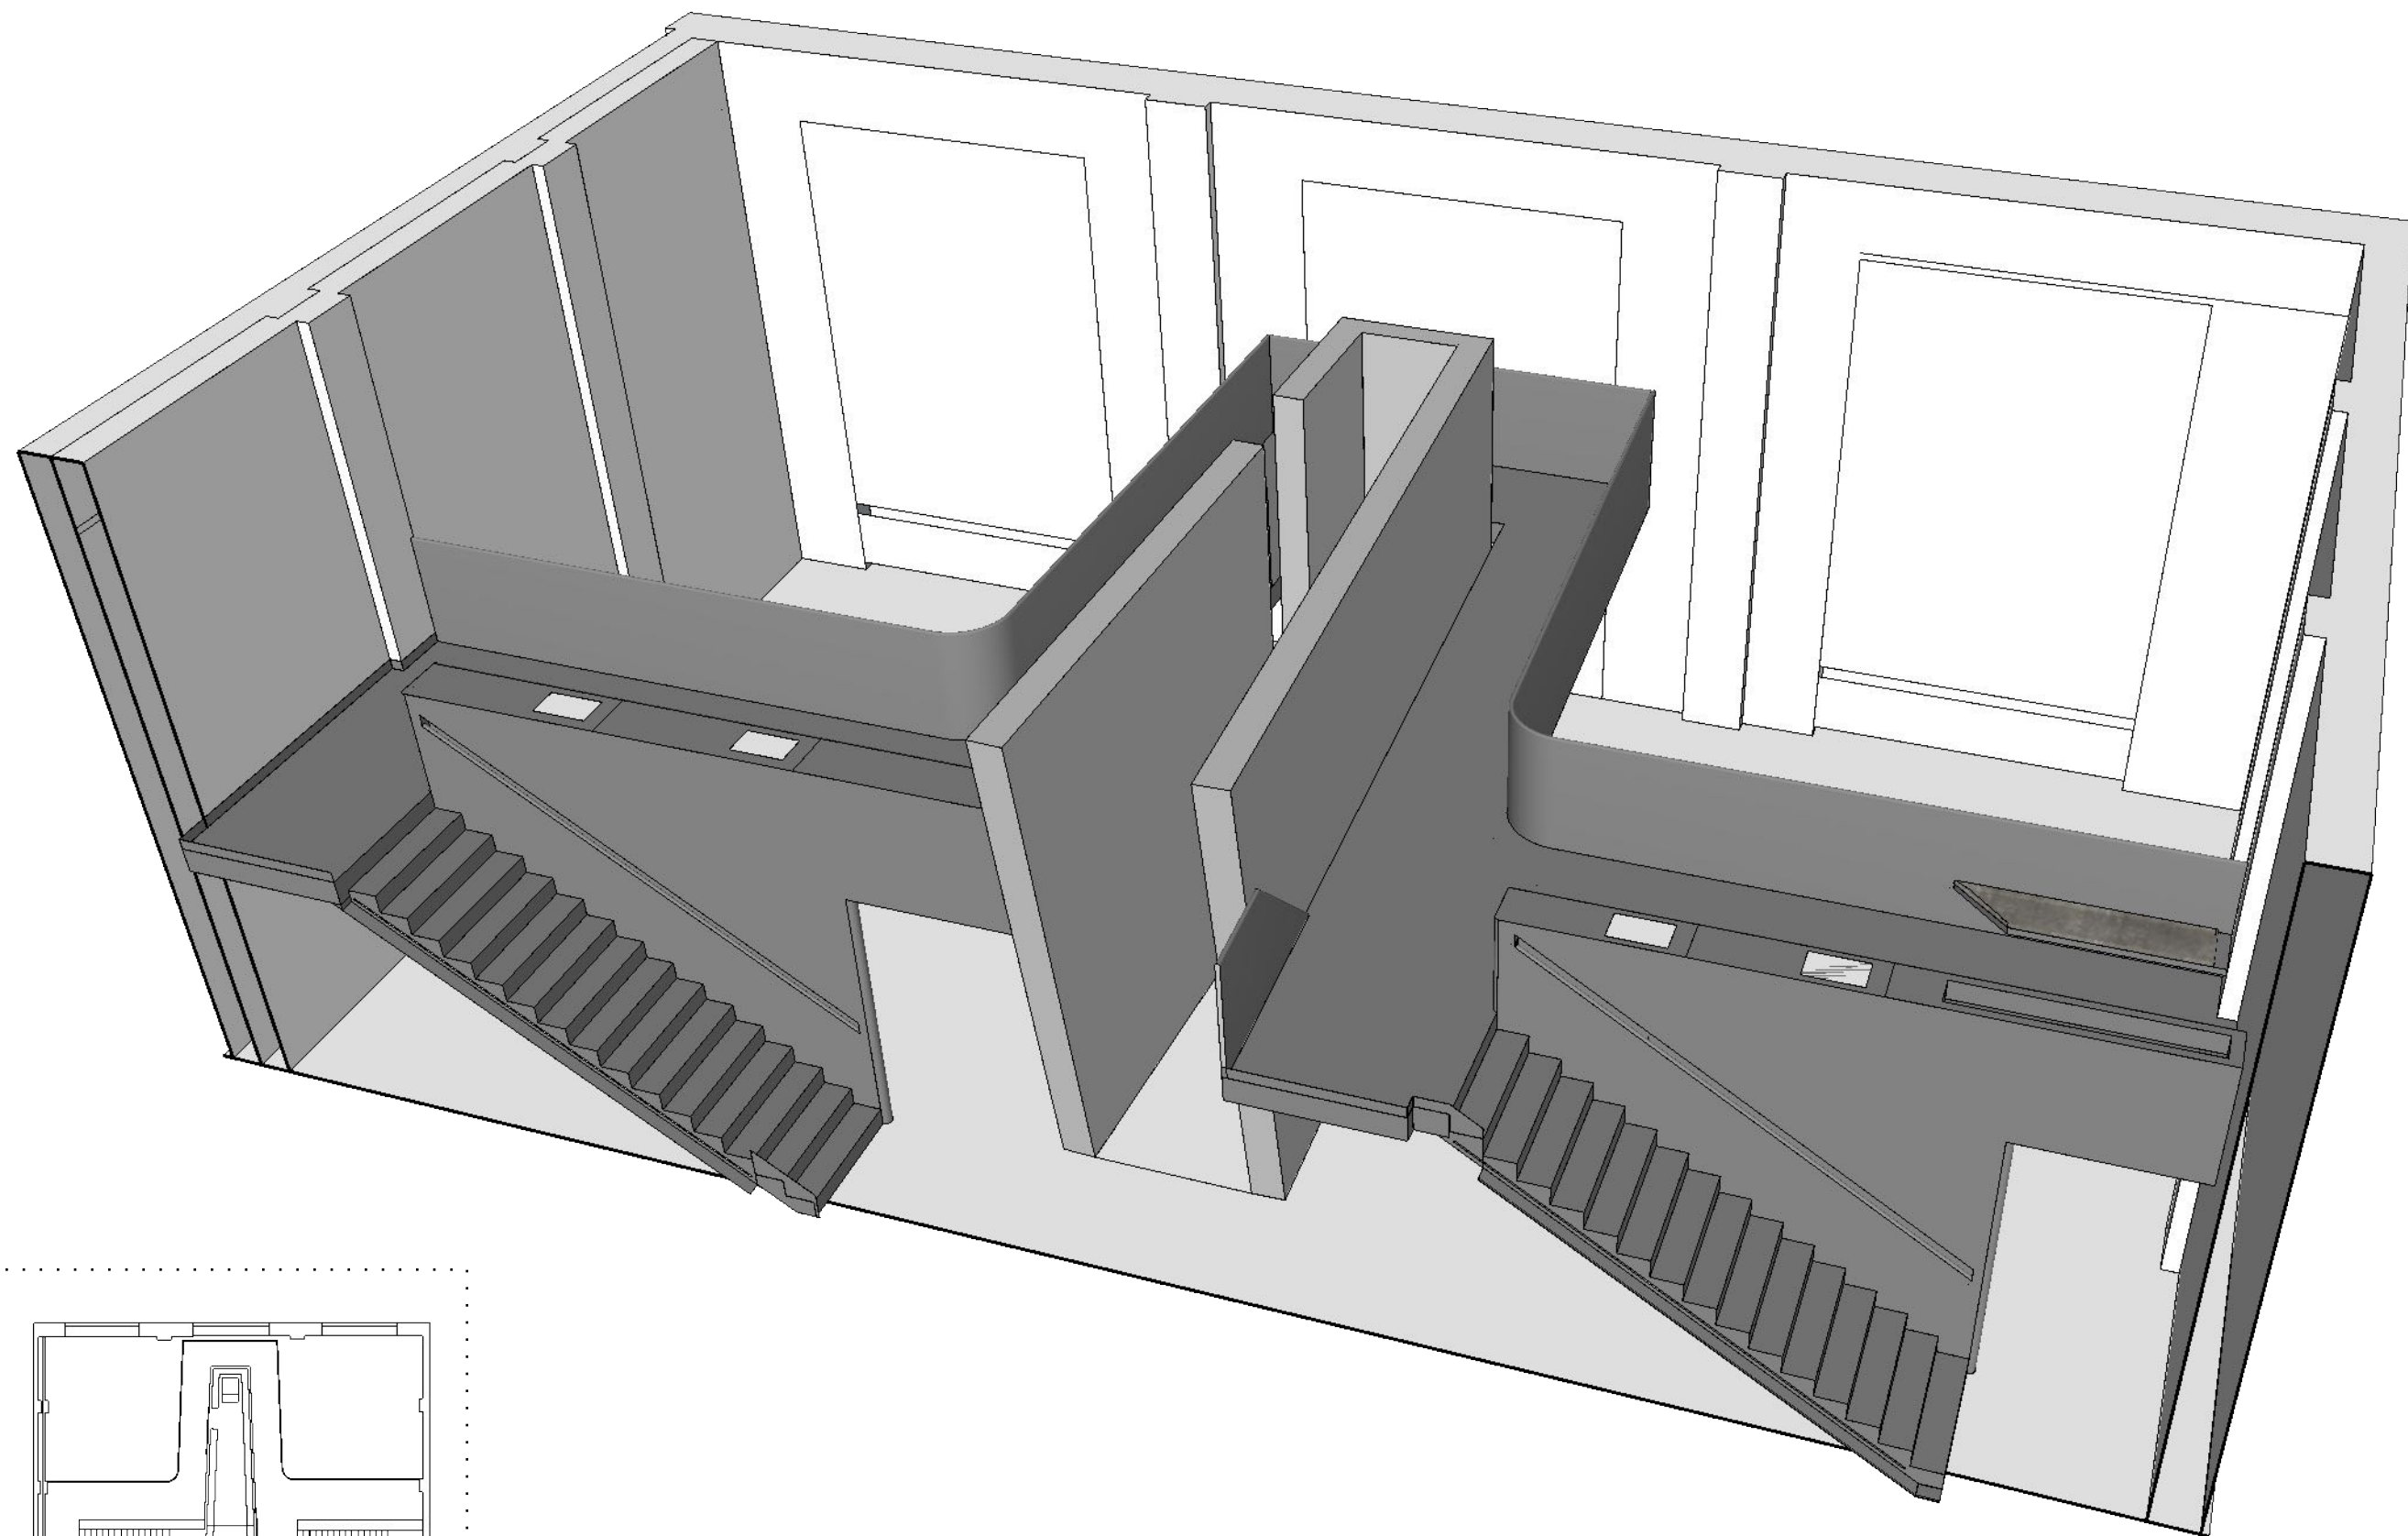

INWESTOR: Żydowski Instytut Historyczny Im. Emanuela Ringelbluma
ul. Tłomackie 3/5, 00-090 Warszawa



TEMAT: Wystawa stała w Żydowskim Instytucie Historycznym

TYTUŁ: Antresola_widoki



PRACOWNIA: F+S / www.fishnsheep.com, ul. Niecała 6 m 47
00-098 Warszawa

Rys
nr 3



Skala
-

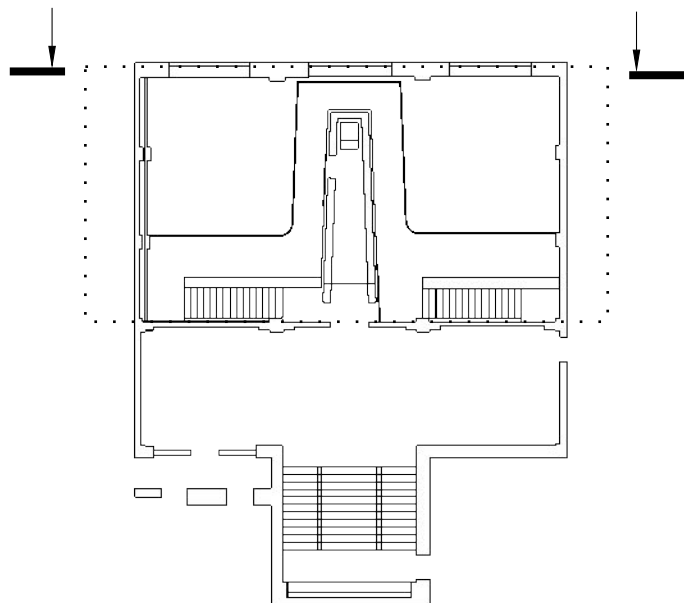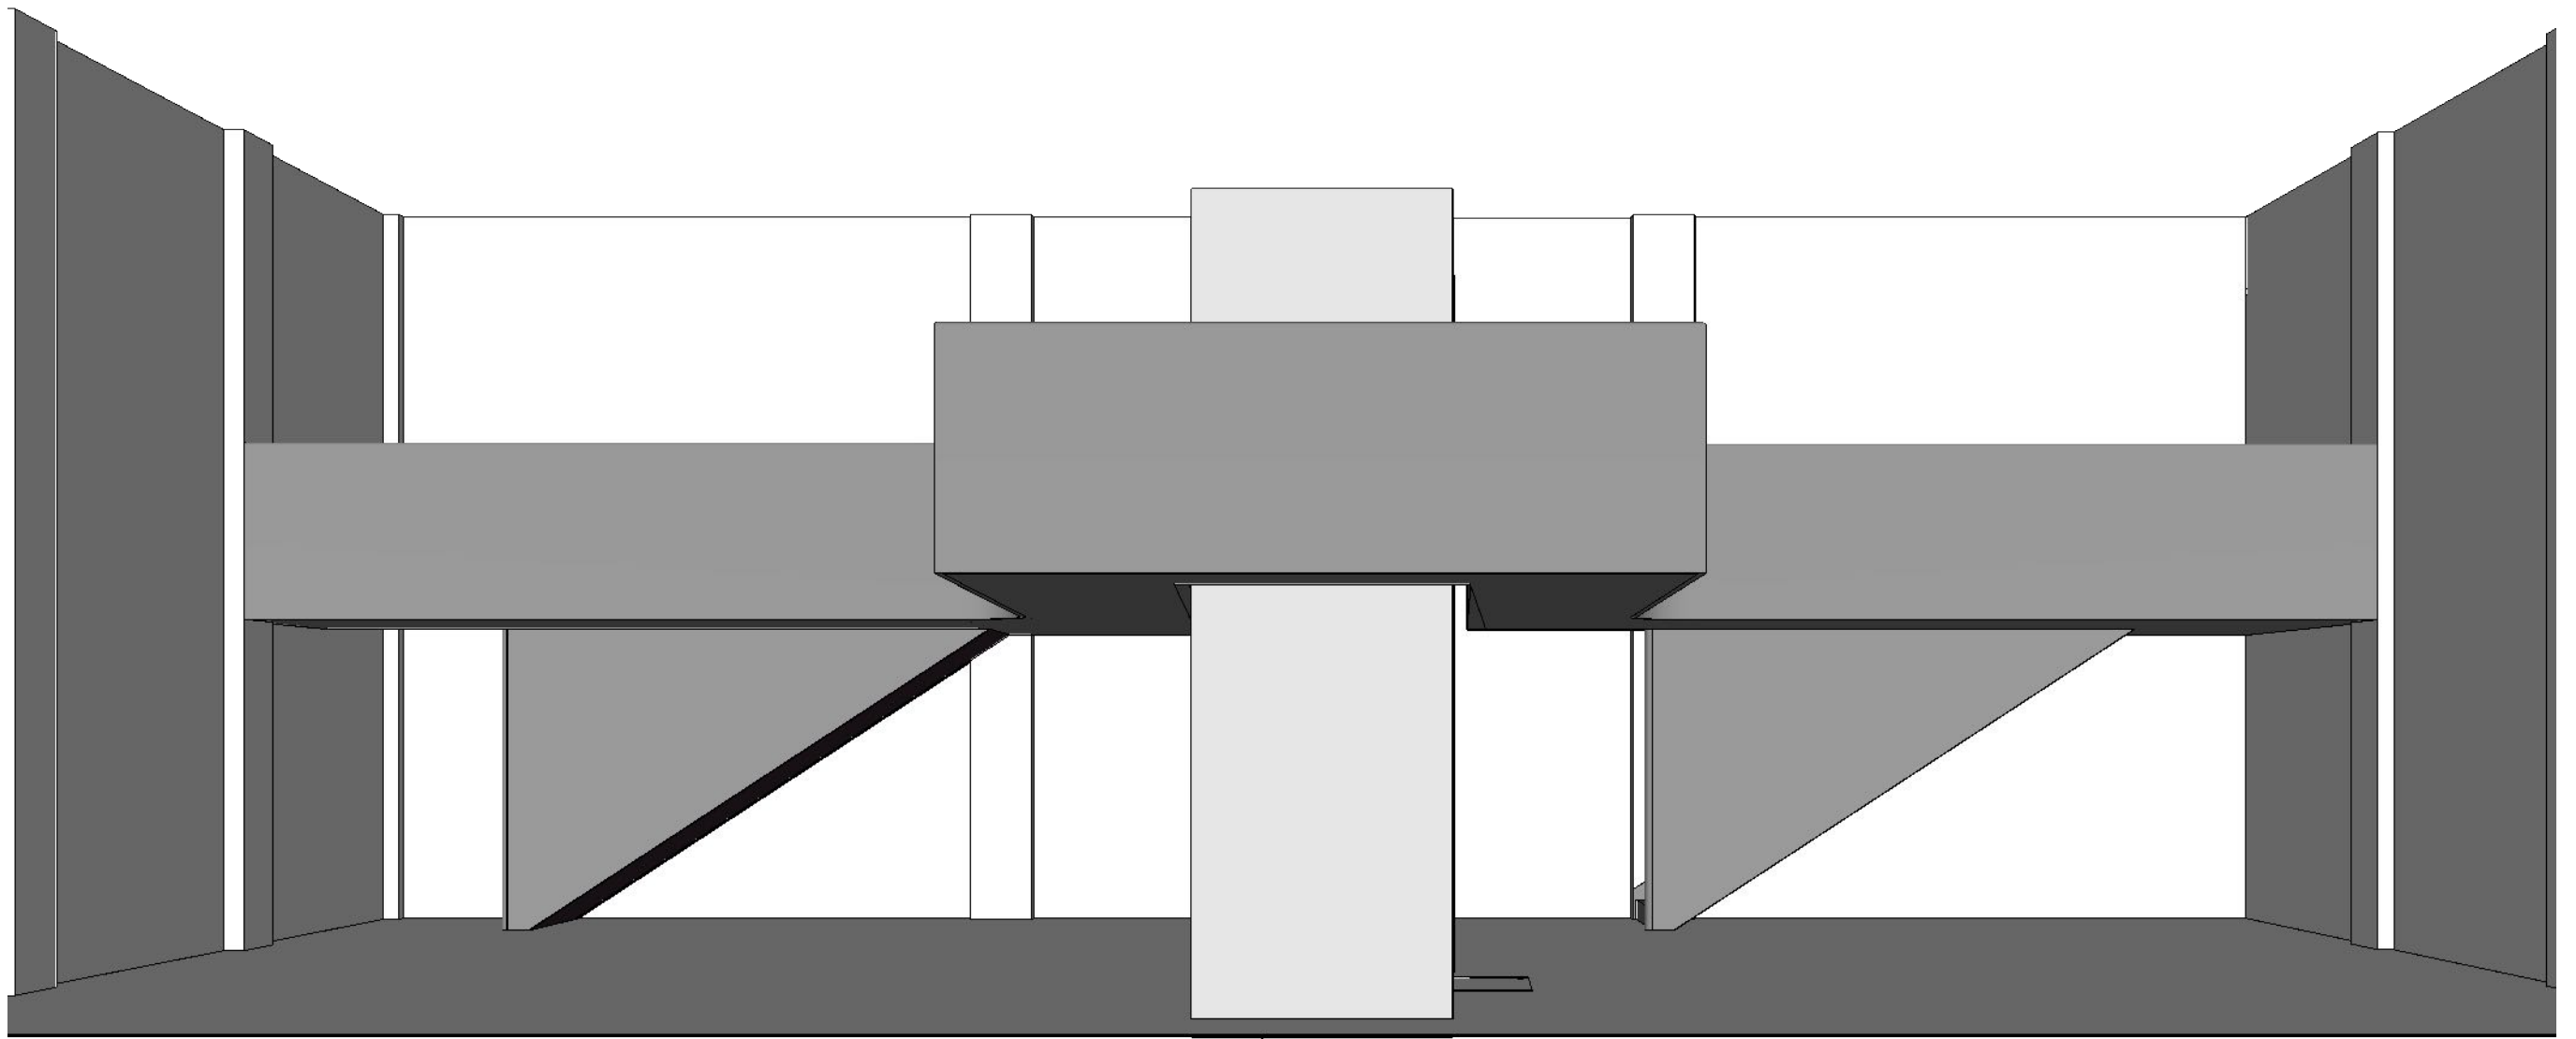

INWESTOR: Żydowski Instytut Historyczny Im. Emanuela Ringelbluma ul. Tłomackie 3/5, 00-090 Warszawa	Rys nr 4
TEMAT: Wystawa stała w Żydowskim Instytucie Historycznym	
TYTUŁ: Antresola_widoki	Skala -
PRACOWNIA: F+S / www.fishnsheep.com, ul. Niecała 6 m 47 00-098 Warszawa	

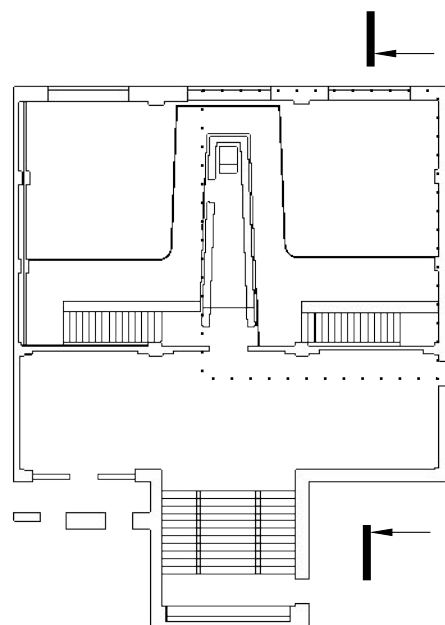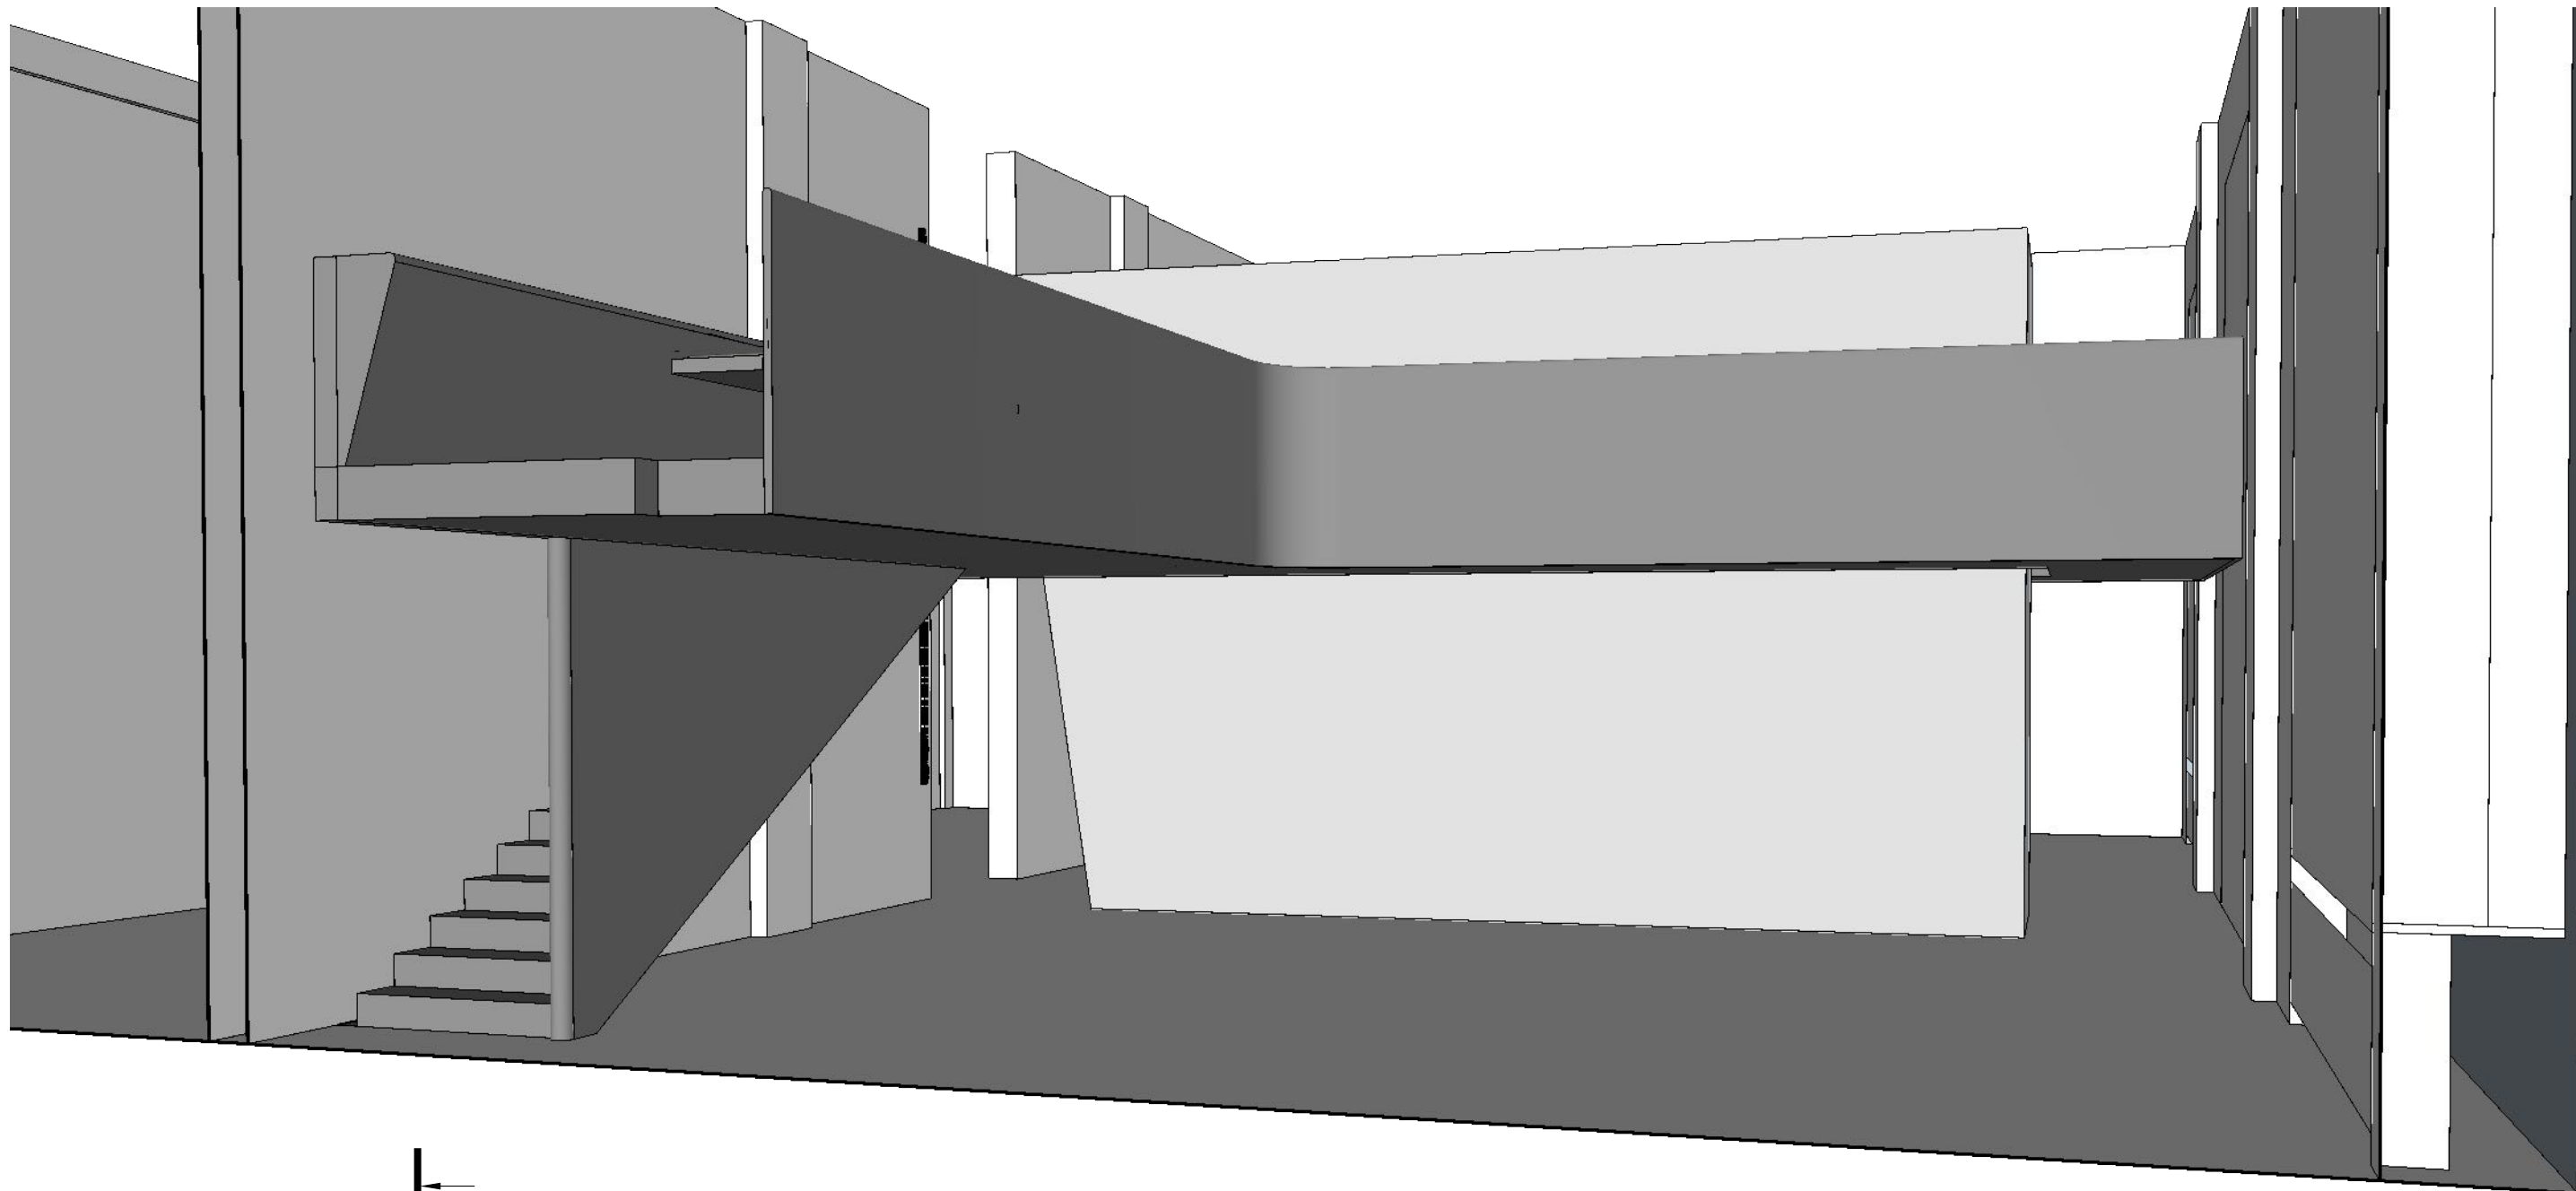

INWESTOR: Żydowski Instytut Historyczny Im. Emanuela Ringelbluma ul. Tłomackie 3/5, 00-090 Warszawa	Rys nr 5
TEMAT: Wystawa stała w Żydowskim Instytucie Historycznym	
TYTUŁ: Antresola_widoki	Skala -
PRACOWNIA: F+S / www.fishnsheep.com , ul. Niecała 6 m 47 00-098 Warszawa	

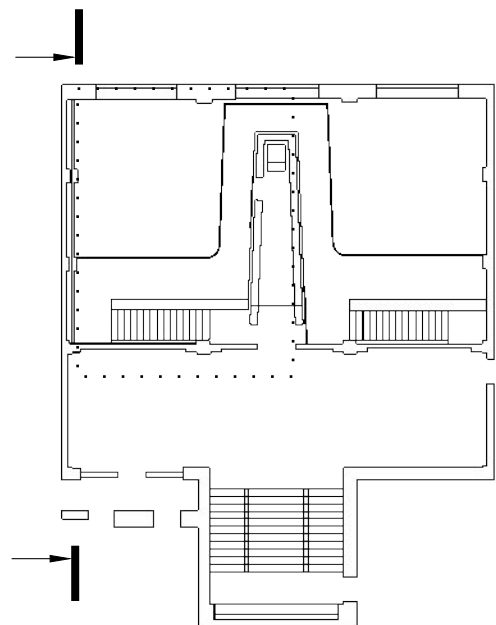
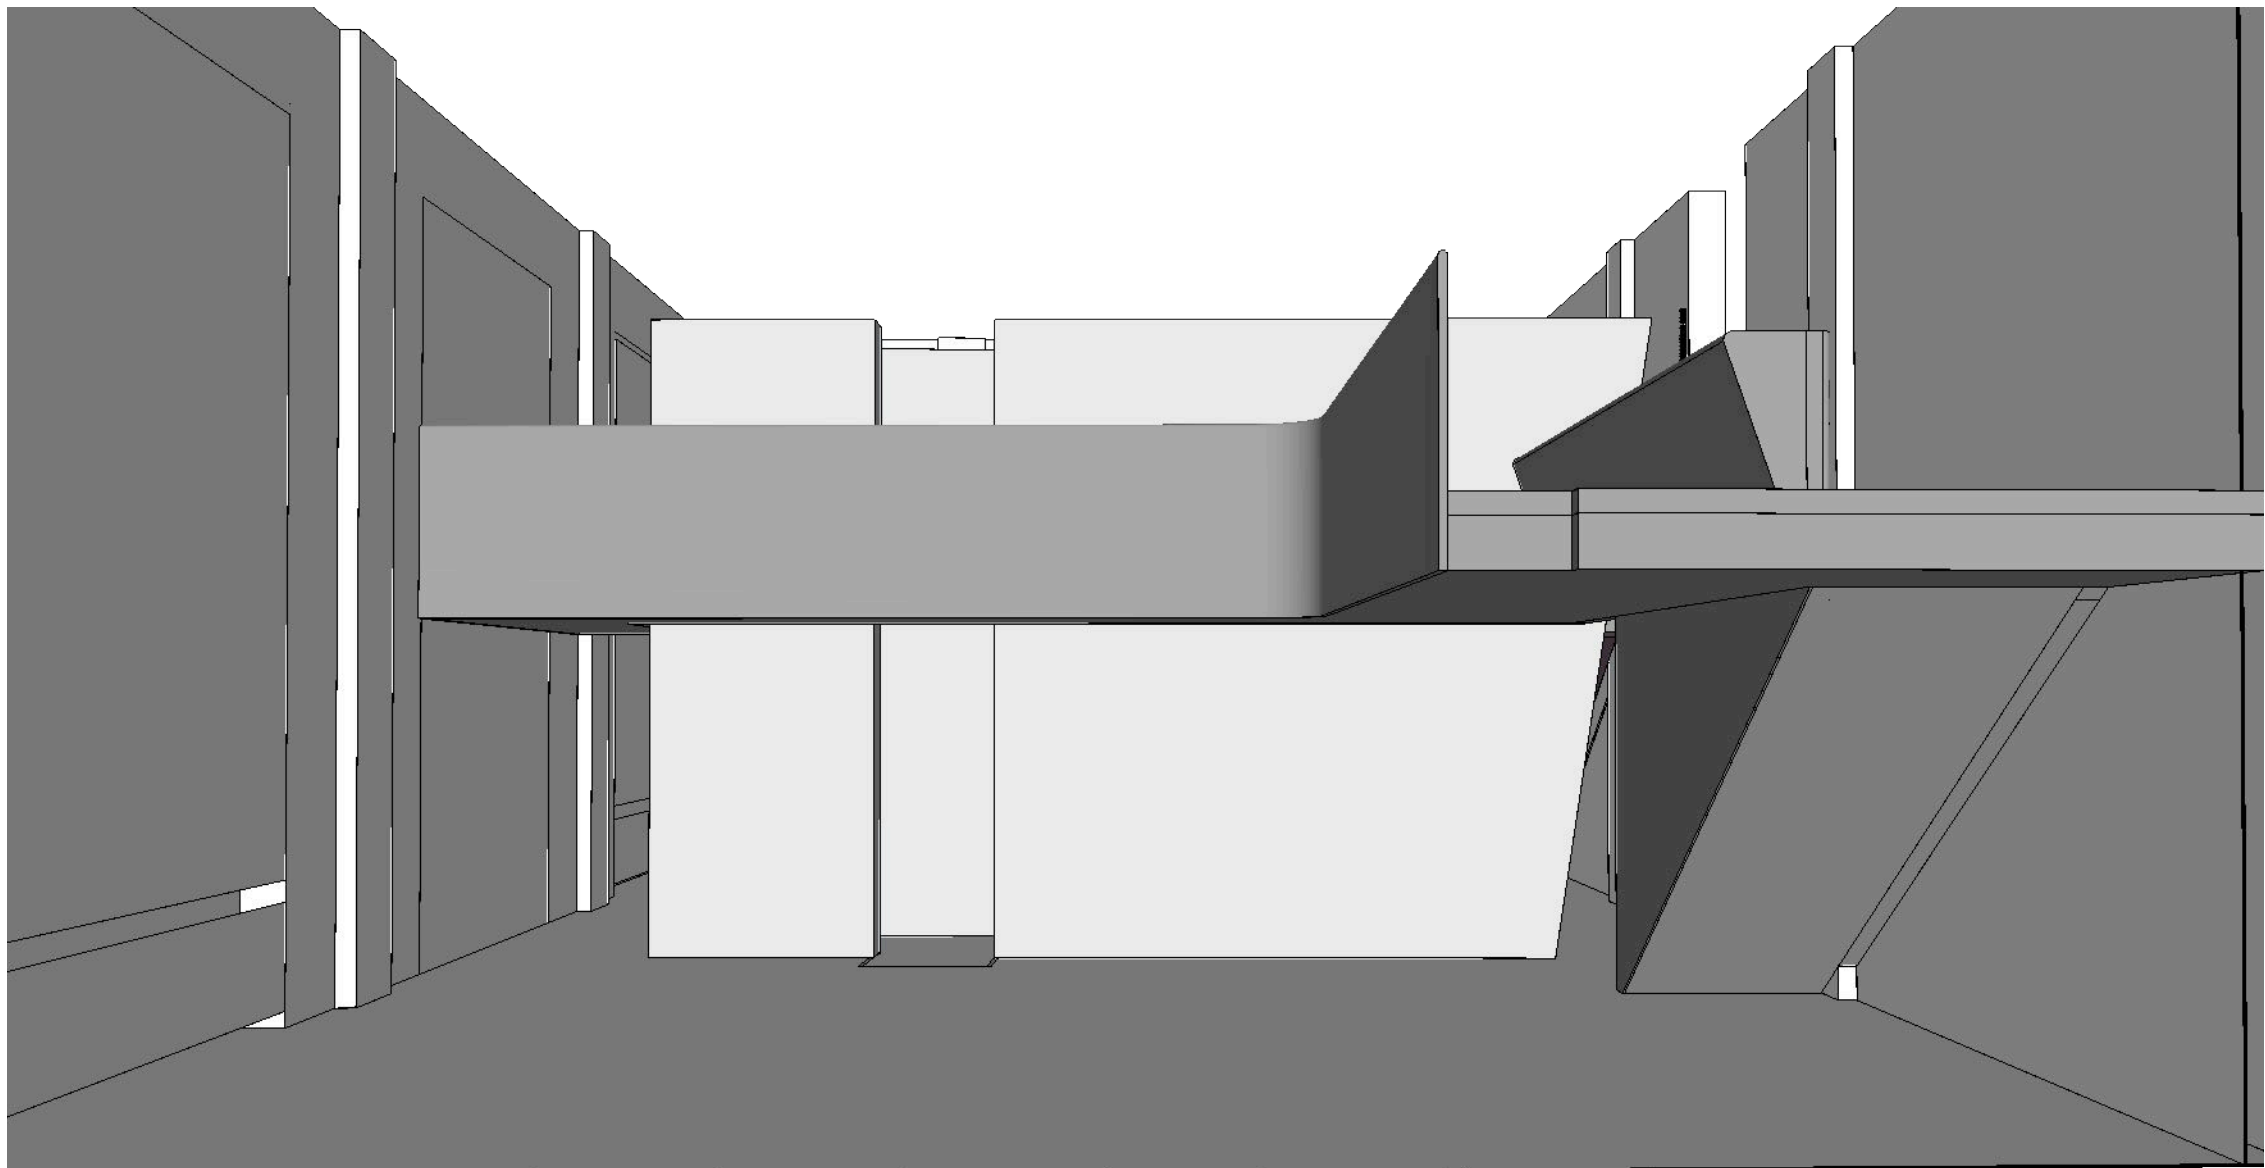


INWESTOR: Żydowski Instytut Historyczny Im. Emanuela Ringelbluma ul. Tłomackie 3/5, 00-090 Warszawa	Rys nr 6
TEMAT: Wystawa stała w Żydowskim Instytucie Historycznym	
TYTUŁ: Antresola_widoki	Skala -
PRACOWNIA: F+S / www.fishnsheep.com , ul. Niecała 6 m 47 00-098 Warszawa	

Wgłębna poręcz

Niewidoczne łączenia blach poszycia

Cokół przylegający
do pilastra

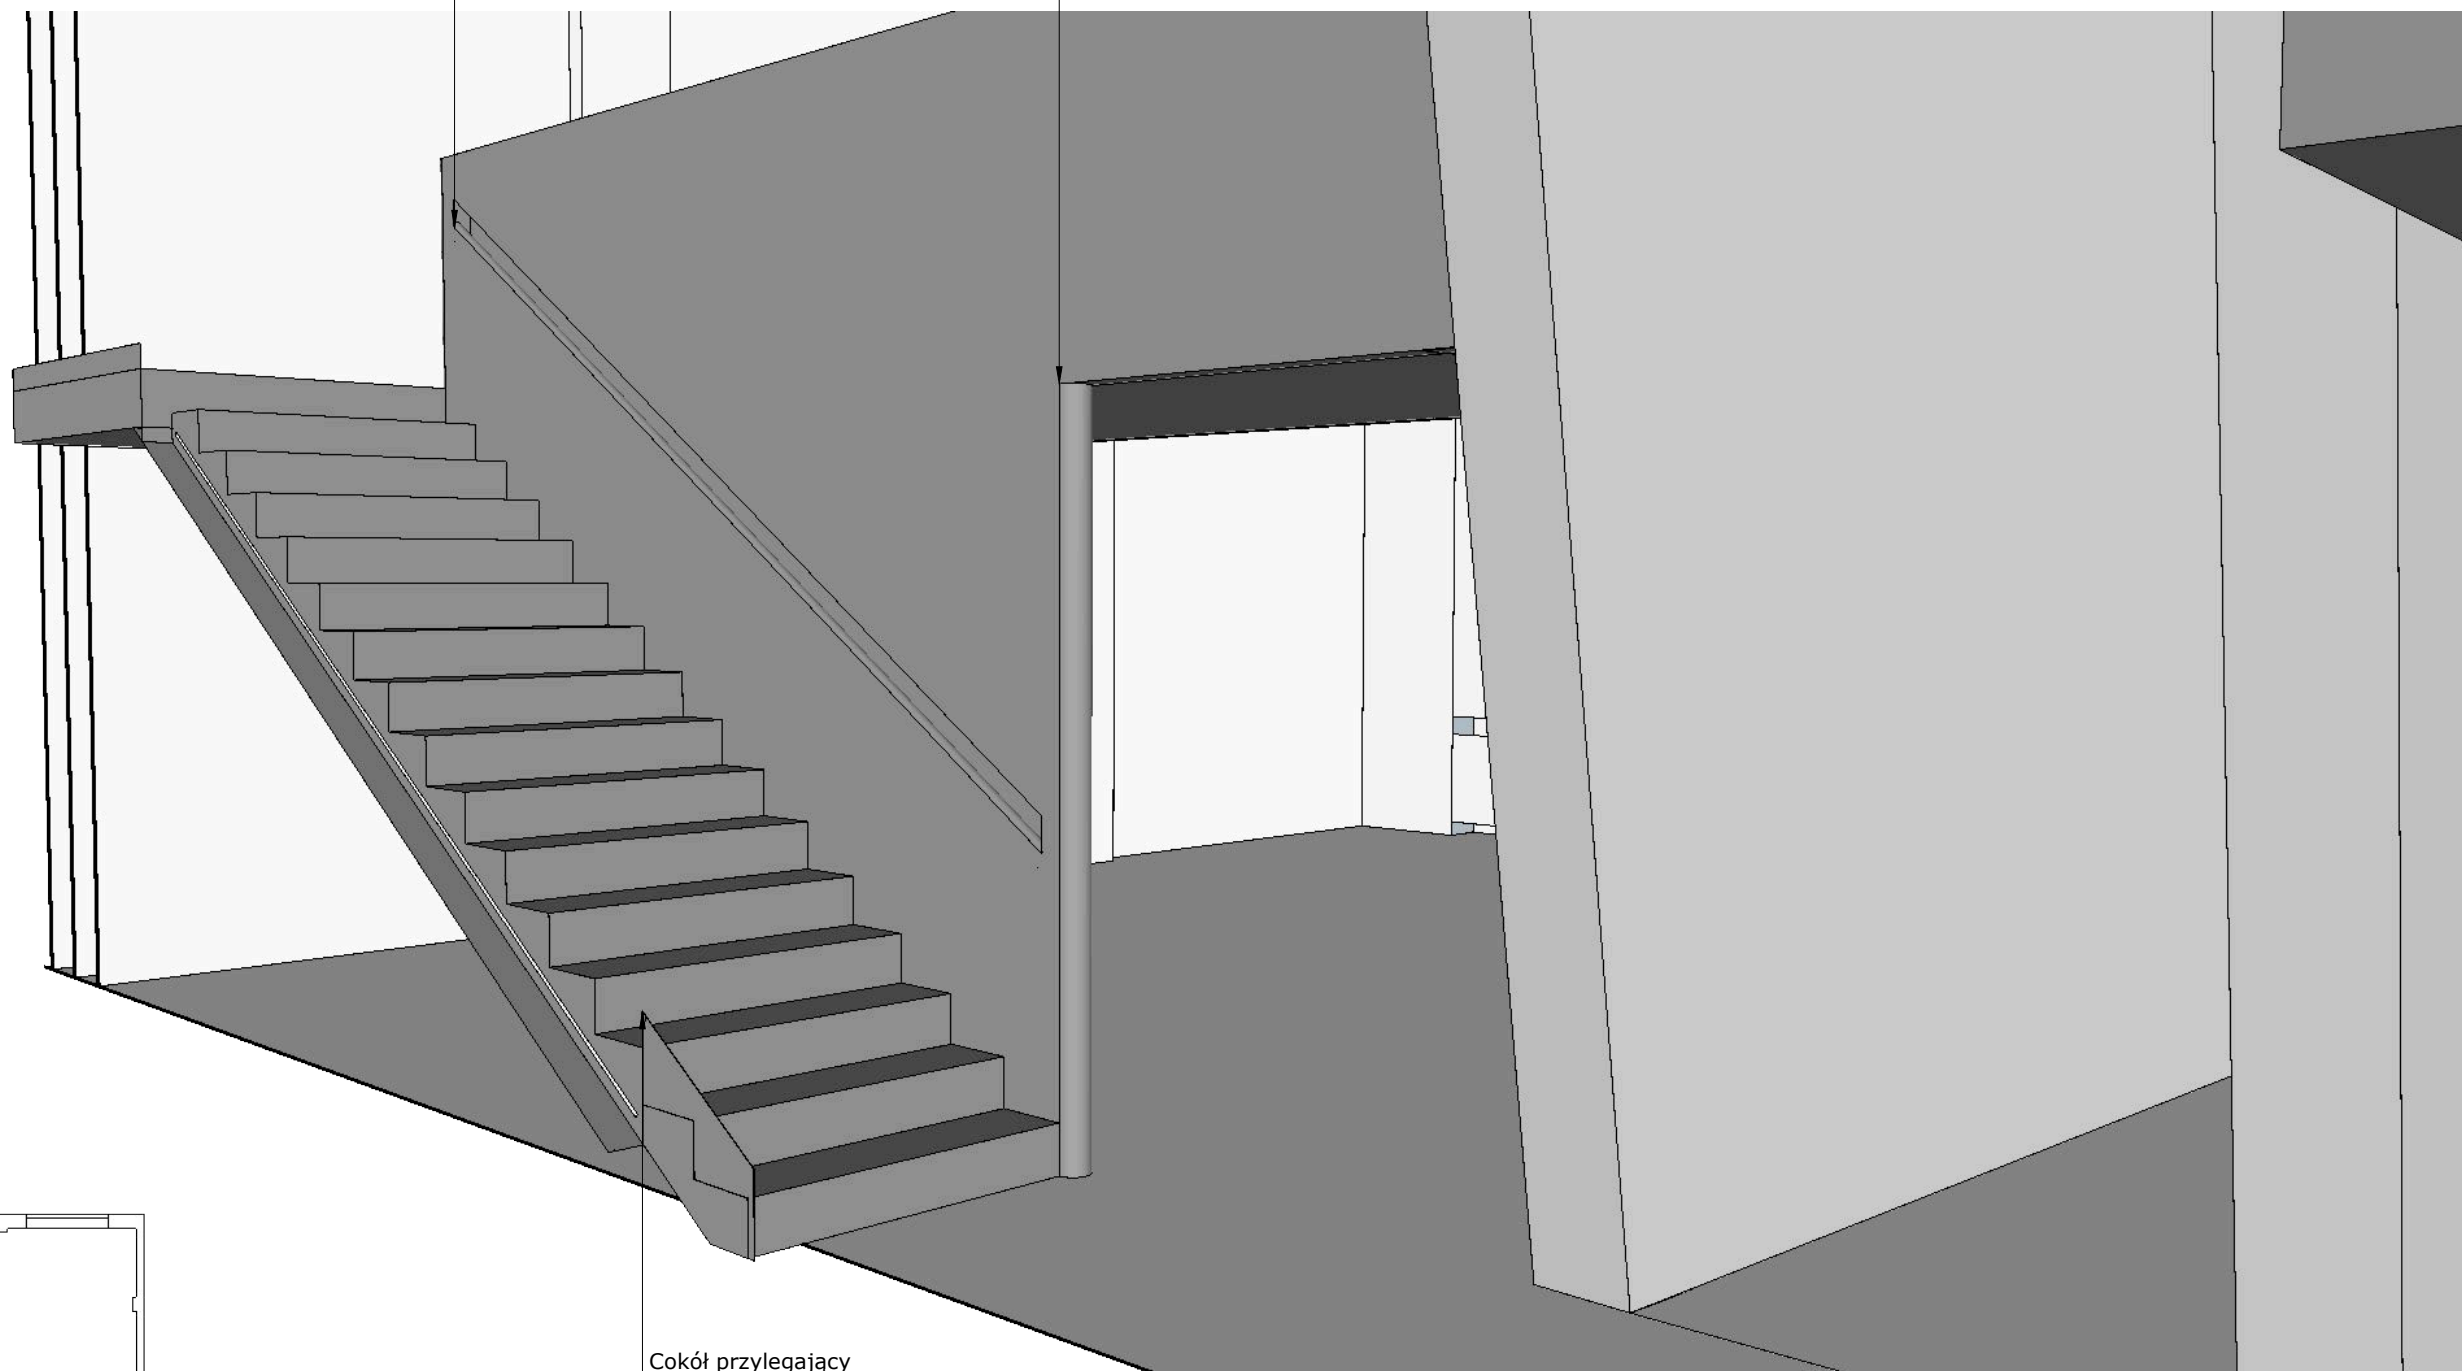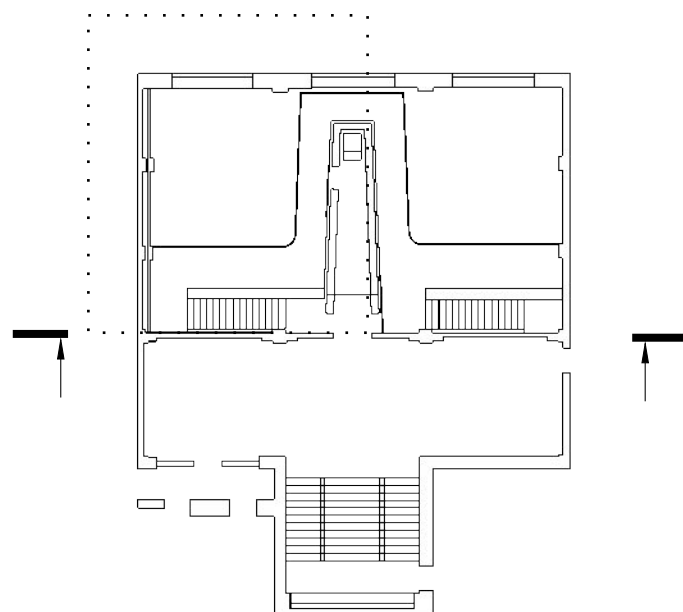

INWESTOR: Żydowski Instytut Historyczny Im. Emanuela Ringelbluma
ul. Tłomackie 3/5, 00-090 Warszawa



TEMAT: Wystawa stała w Żydowskim Instytucie Historycznym

TYTUŁ: Antresola_widoki

PRACOWNIA: F+S / www.fishnsheep.com, ul. Niecała 6 m 47
00-098 Warszawa

Rys
nr 7

Skala
-

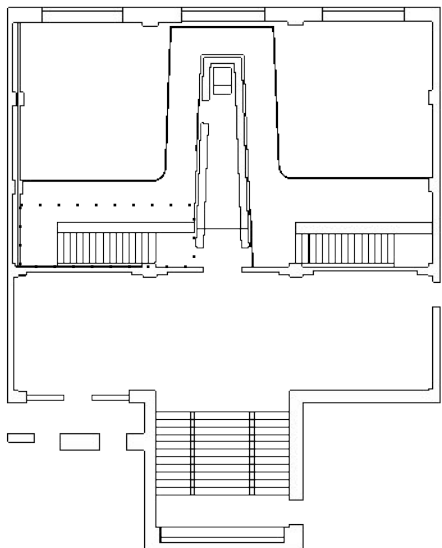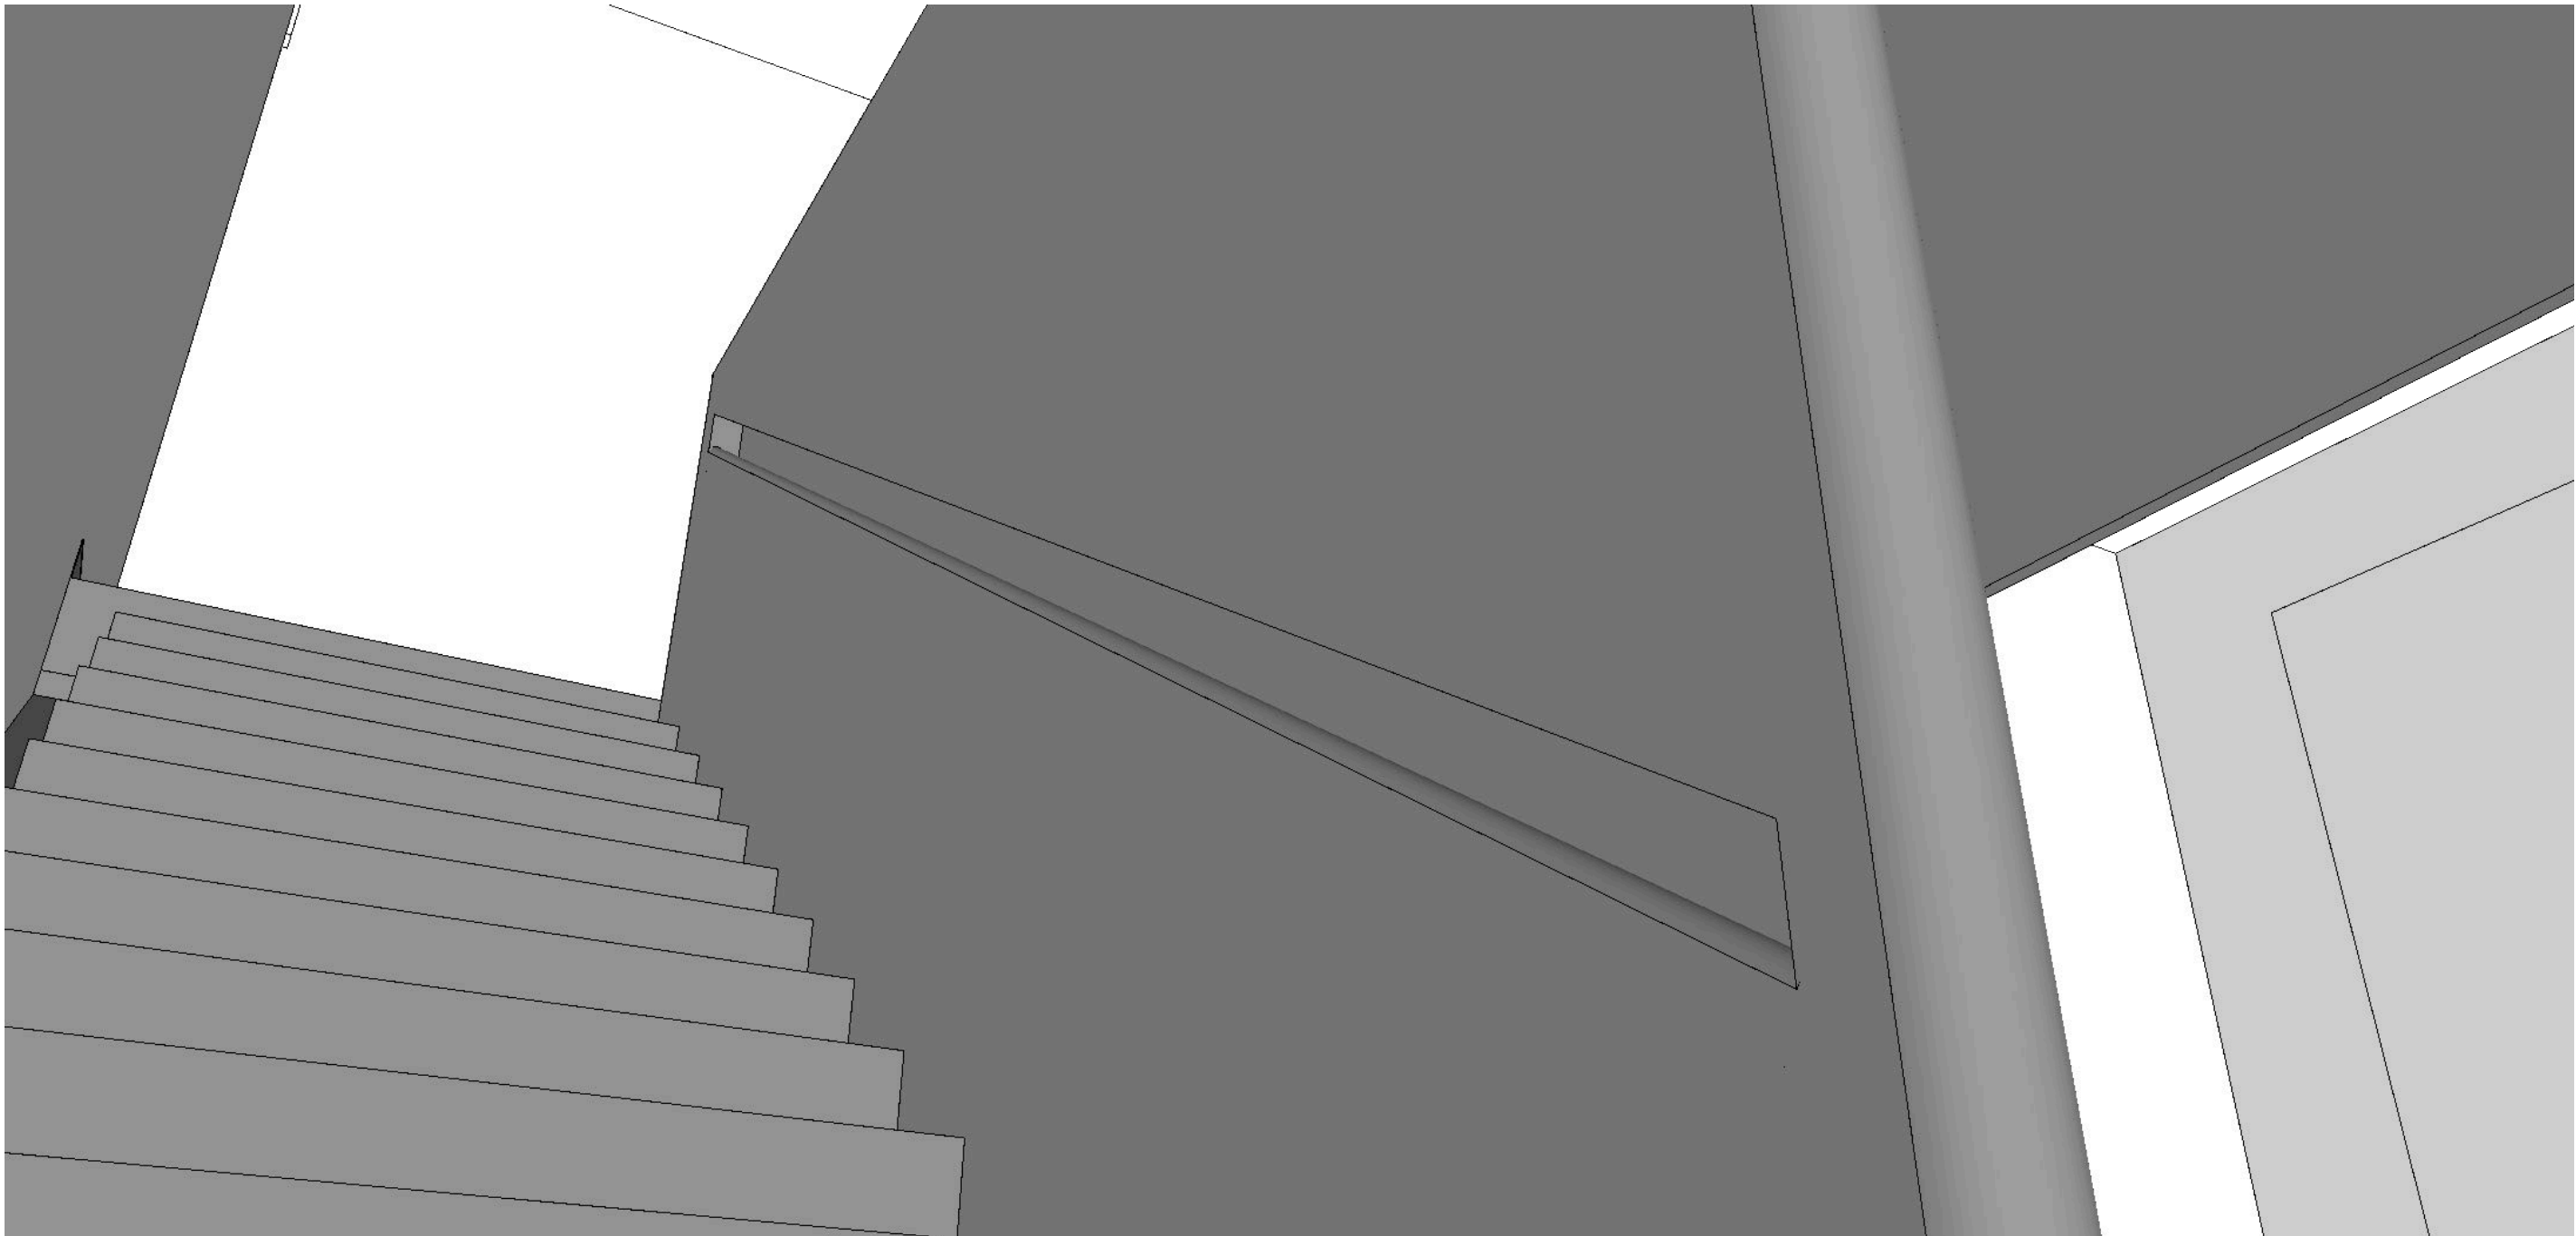

INWESTOR: Żydowski Instytut Historyczny Im. Emanuela Ringelbluma
ul. Tłomackie 3/5, 00-090 Warszawa



TEMAT: Wystawa stała w Żydowskim Instytucie Historycznym

TYTUŁ: Antresola_widoki

PRACOWNIA: F+S / www.fishnsheep.com, ul. Niecała 6 m 47
00-098 Warszawa

Rys
nr 8

Skala
-

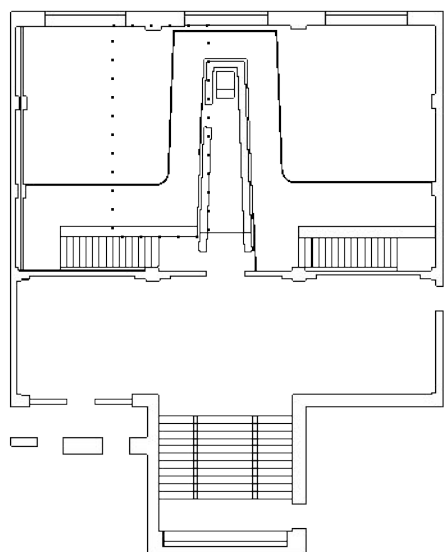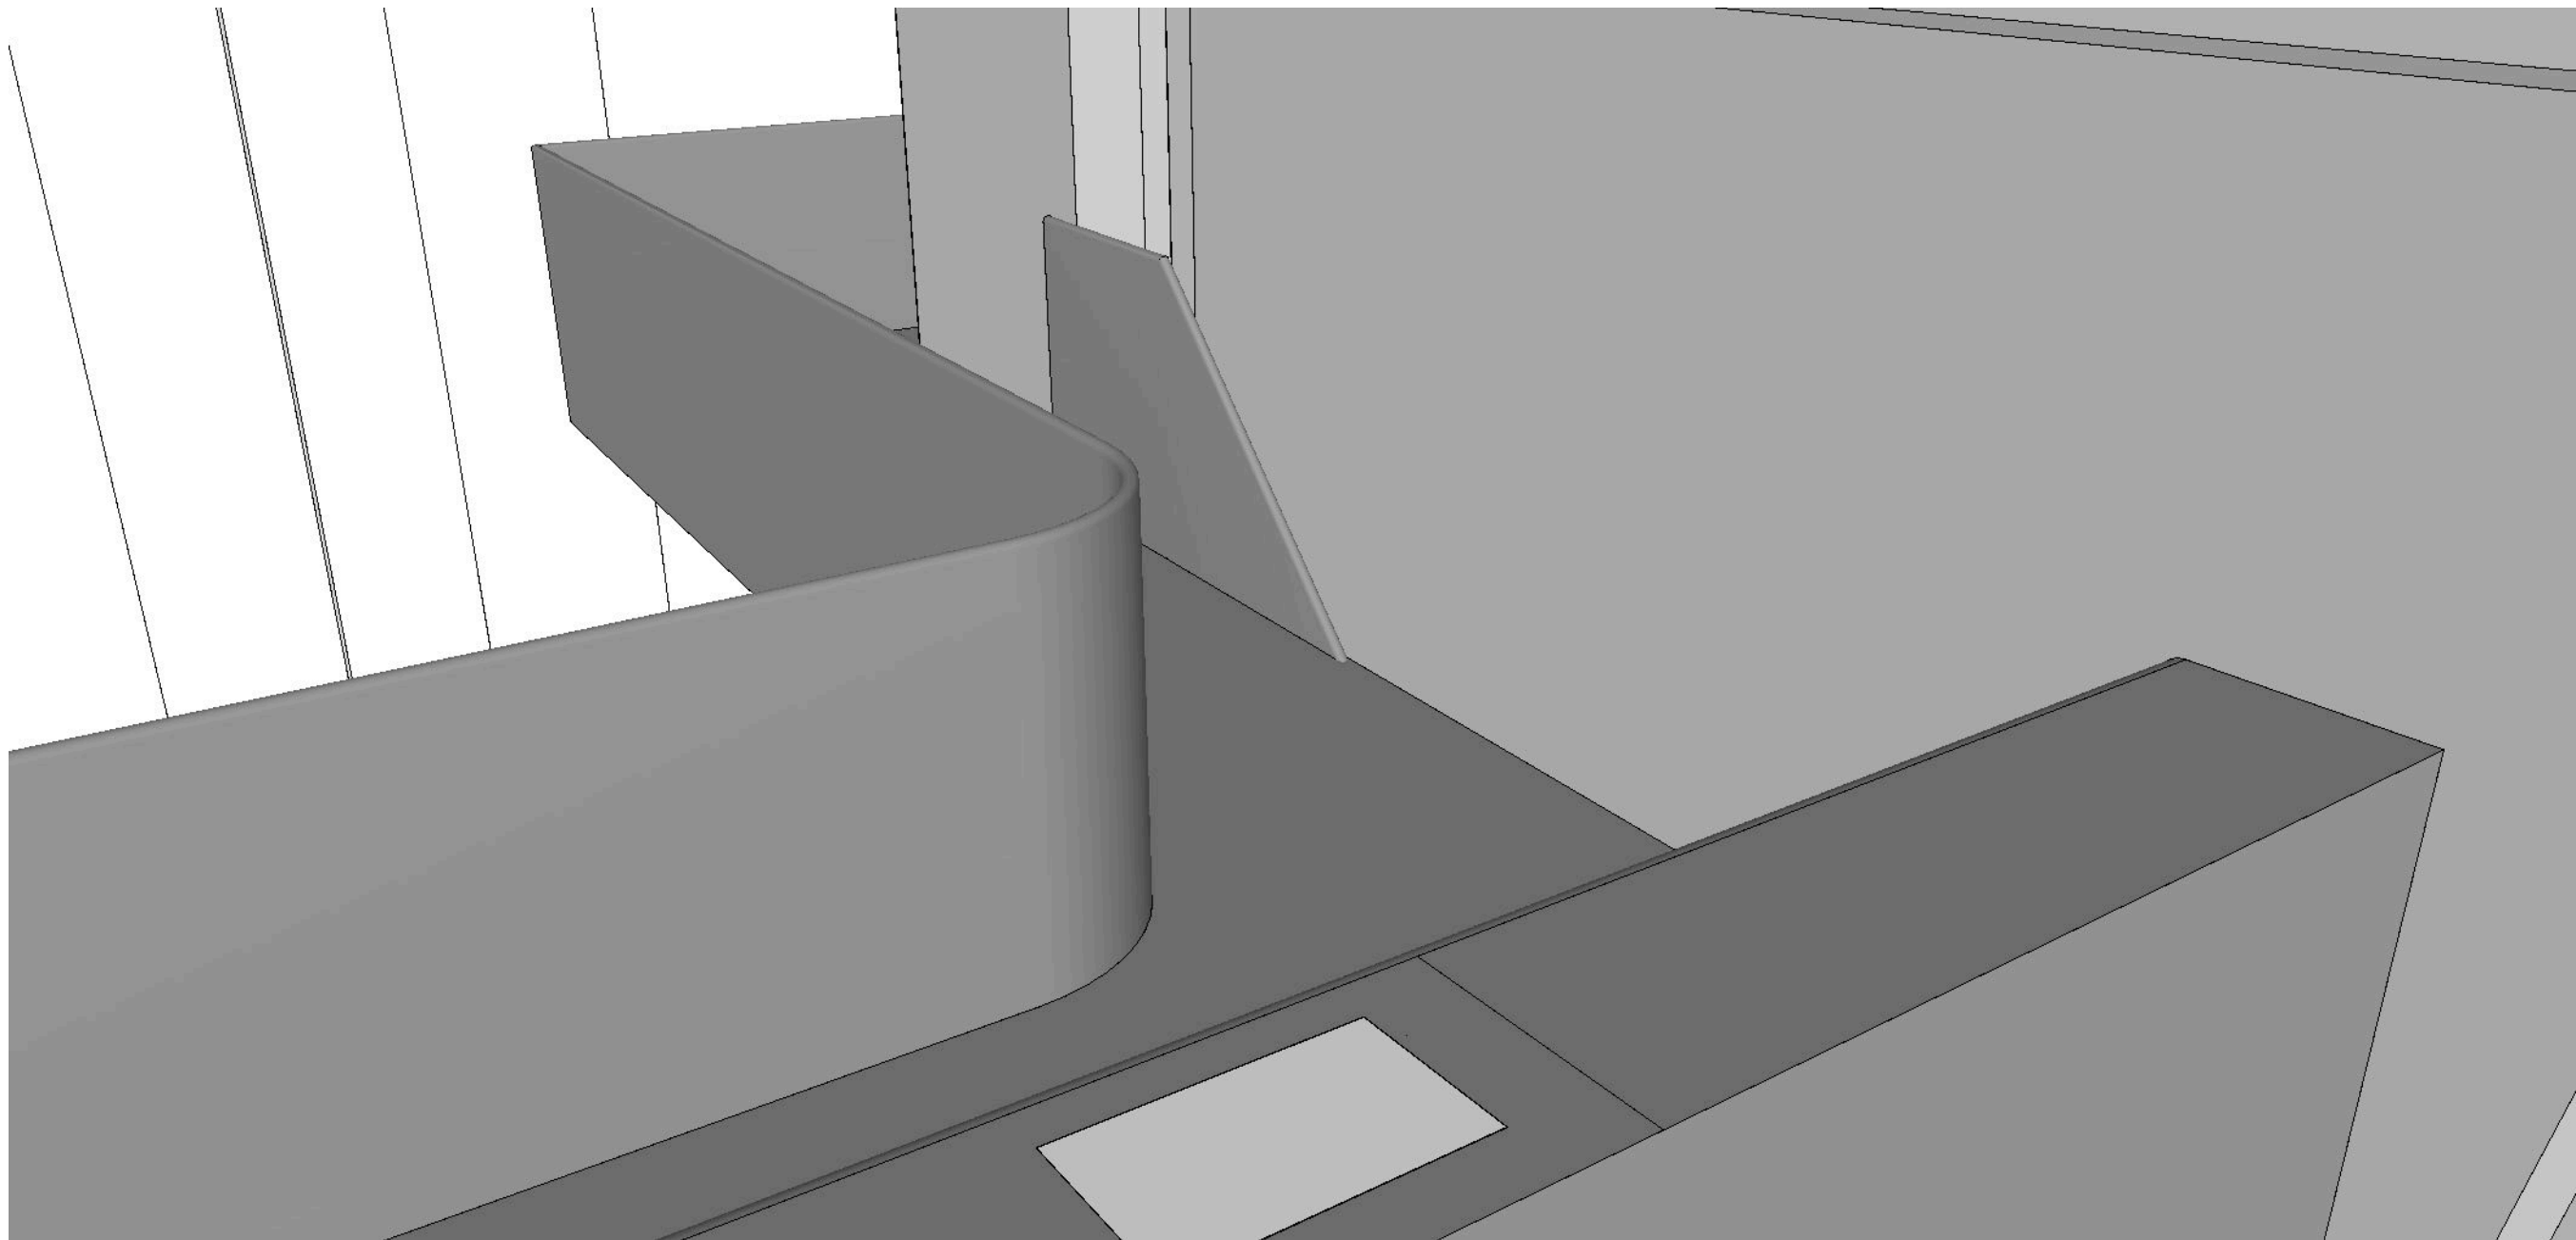

INWESTOR: Żydowski Instytut Historyczny Im. Emanuela Ringelbluma ul. Tłomackie 3/5, 00-090 Warszawa	Rys nr 9
TEMAT: Wystawa stała w Żydowskim Instytucie Historycznym	
TYTUŁ: Antresola_widoki	Skala -
PRACOWNIA: F+S / www.fishnsheep.com , ul. Niecała 6 m 47 00-098 Warszawa	