


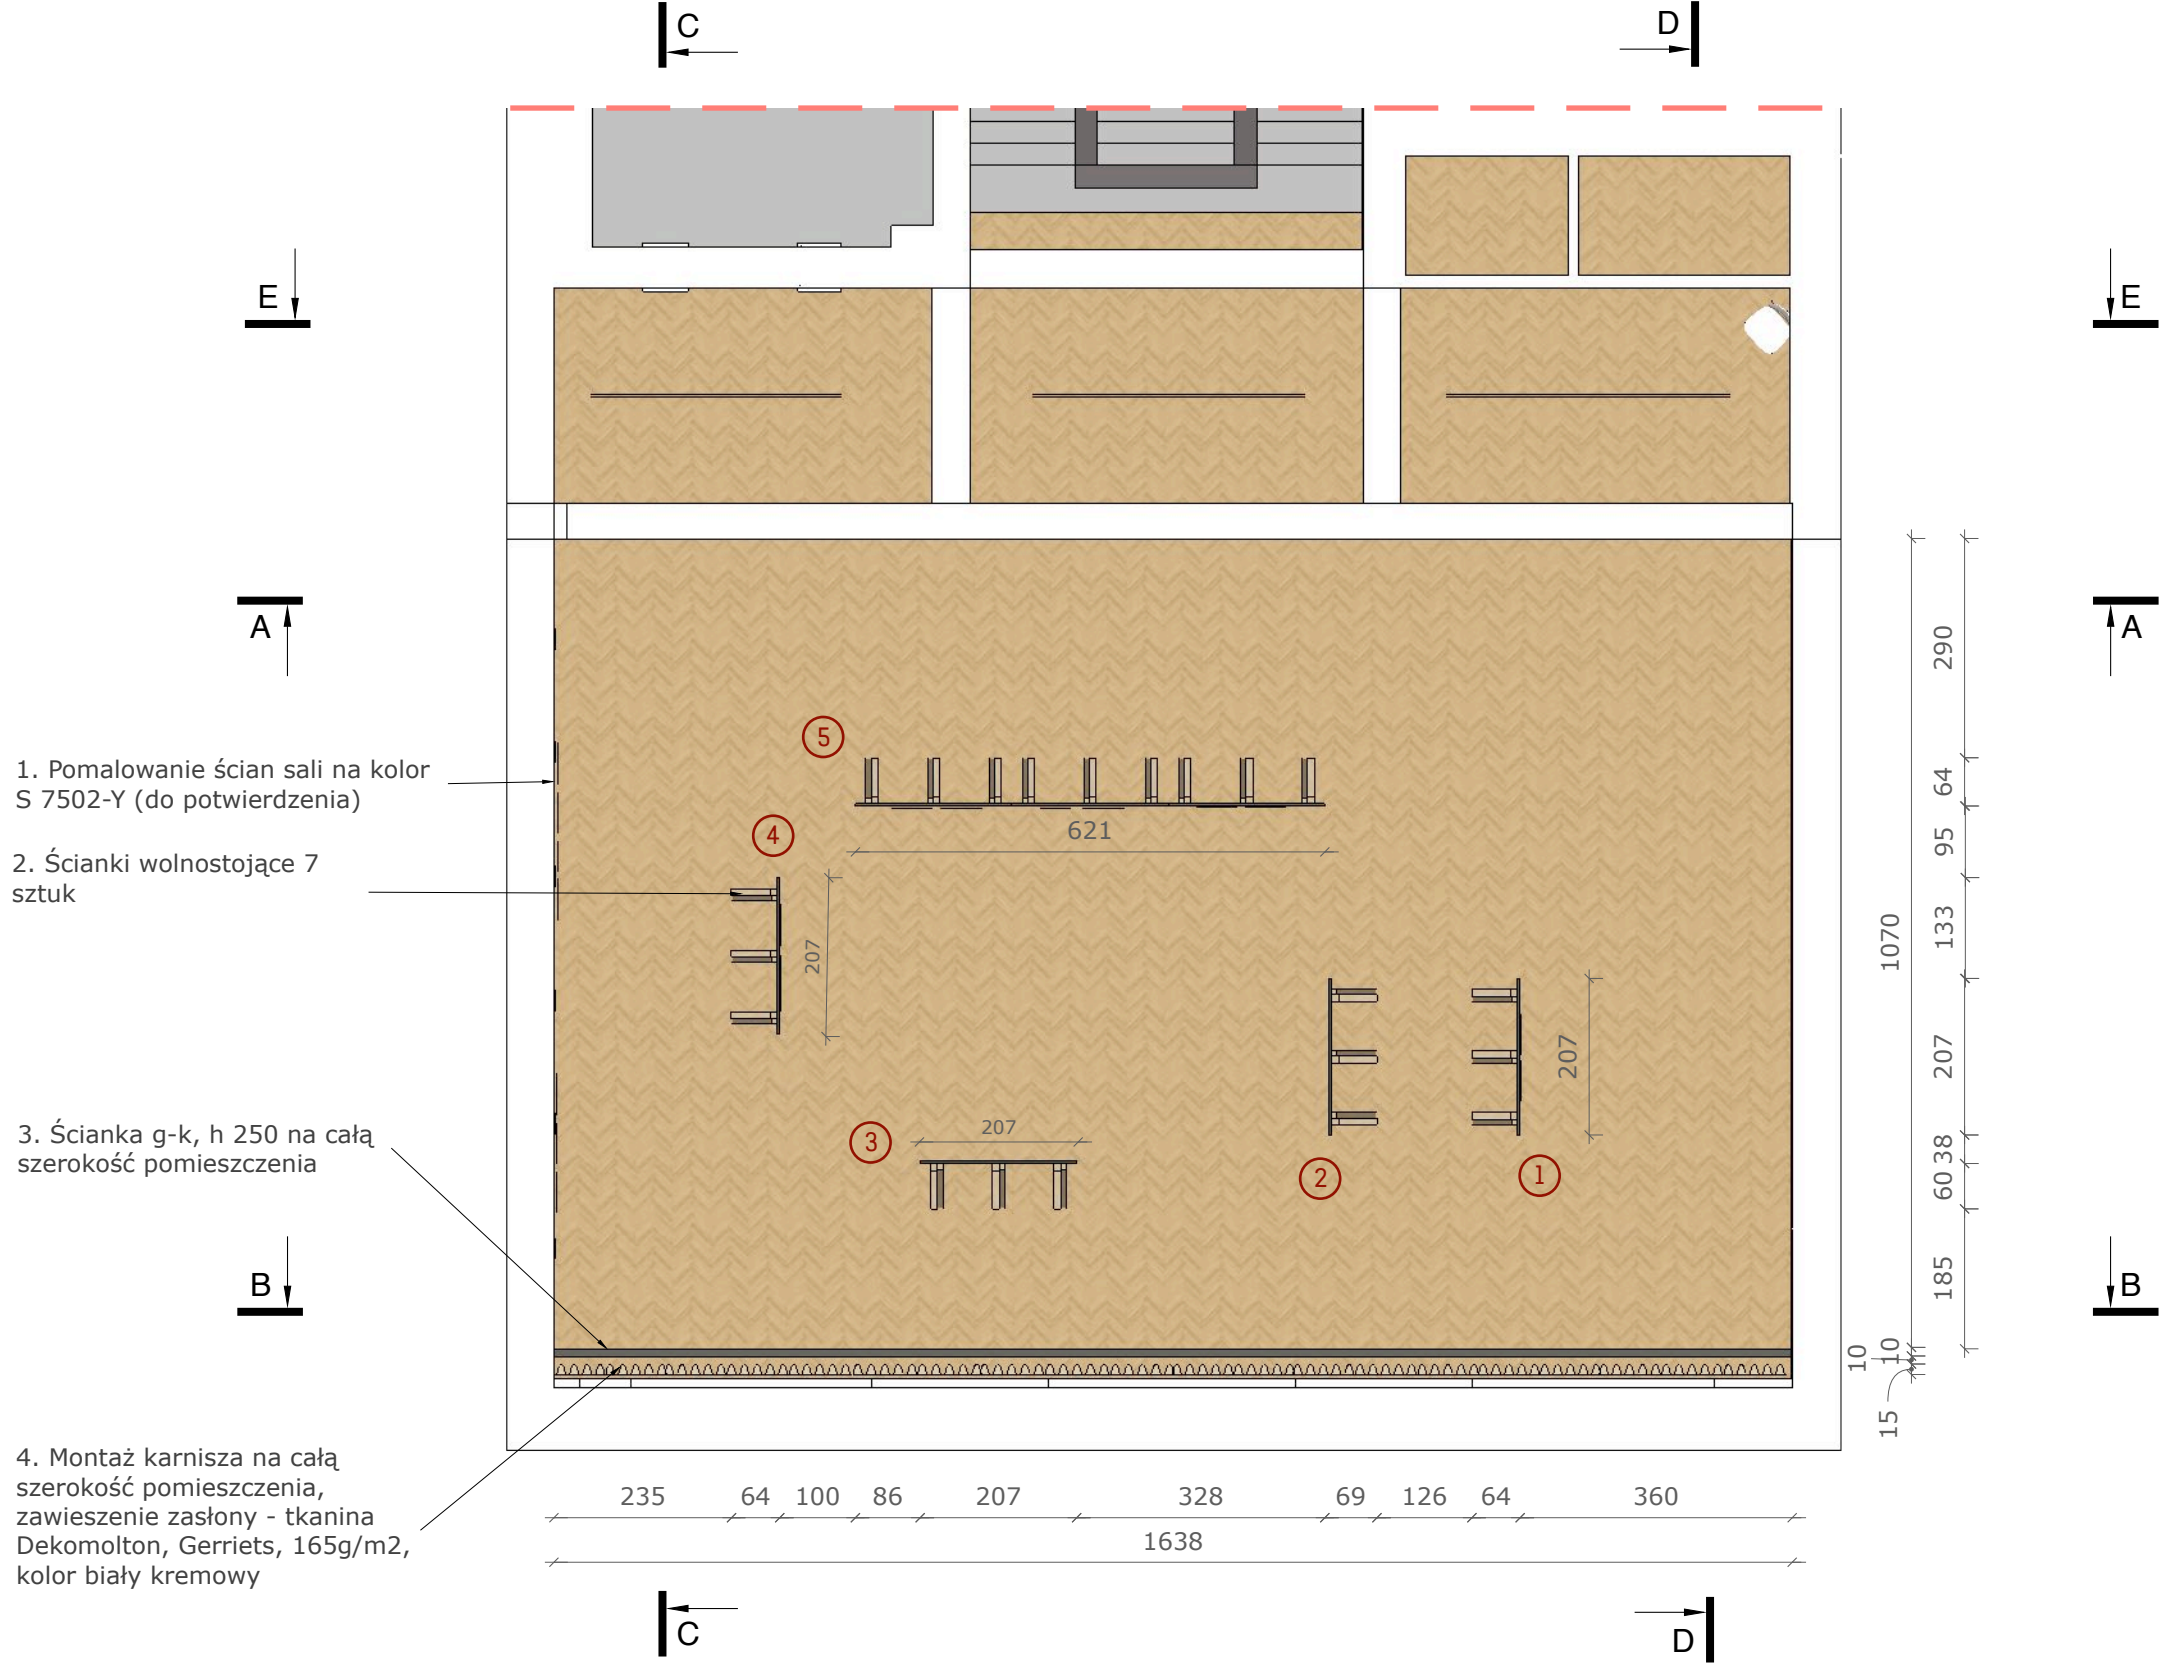

pracownia:

anetafaner.com
Niecała 6/47, 00-098 Warszawa

projektantka:

Aneta Faner
519 439 474 , biuro@anetafaner.com

inwestor:

Żydowski Instytut Historyczny w Warszawie
Tłomackie 19, 91-065 Warszawa

adres inwestycji:

Sala wystaw czasowych

data:

15.03.2022

PROJEKT WYKONAWCZY WYSTAWY CZASOWEJ

tytuł:

UMIEJSCOWIENIE OBIEKTÓW NA SALI

skala 1:100



pracownia:

anetafaner.com
Niecała 6/47, 00-098 Warszawa

projektantka:

Aneta Faner
519 439 474 , biuro@anetafaner.com

inwestor:

Żydowski Instytut Historyczny w Warszawie
Tłomackie 19, 91-065 Warszawa

adres inwestycji:

Sala wystaw czasowych

data:


15.03.2022

**PROJEKT WYKONAWCZY WYSTAWY
ZASOWEJ**

tytuł:

WIDOK

skala -

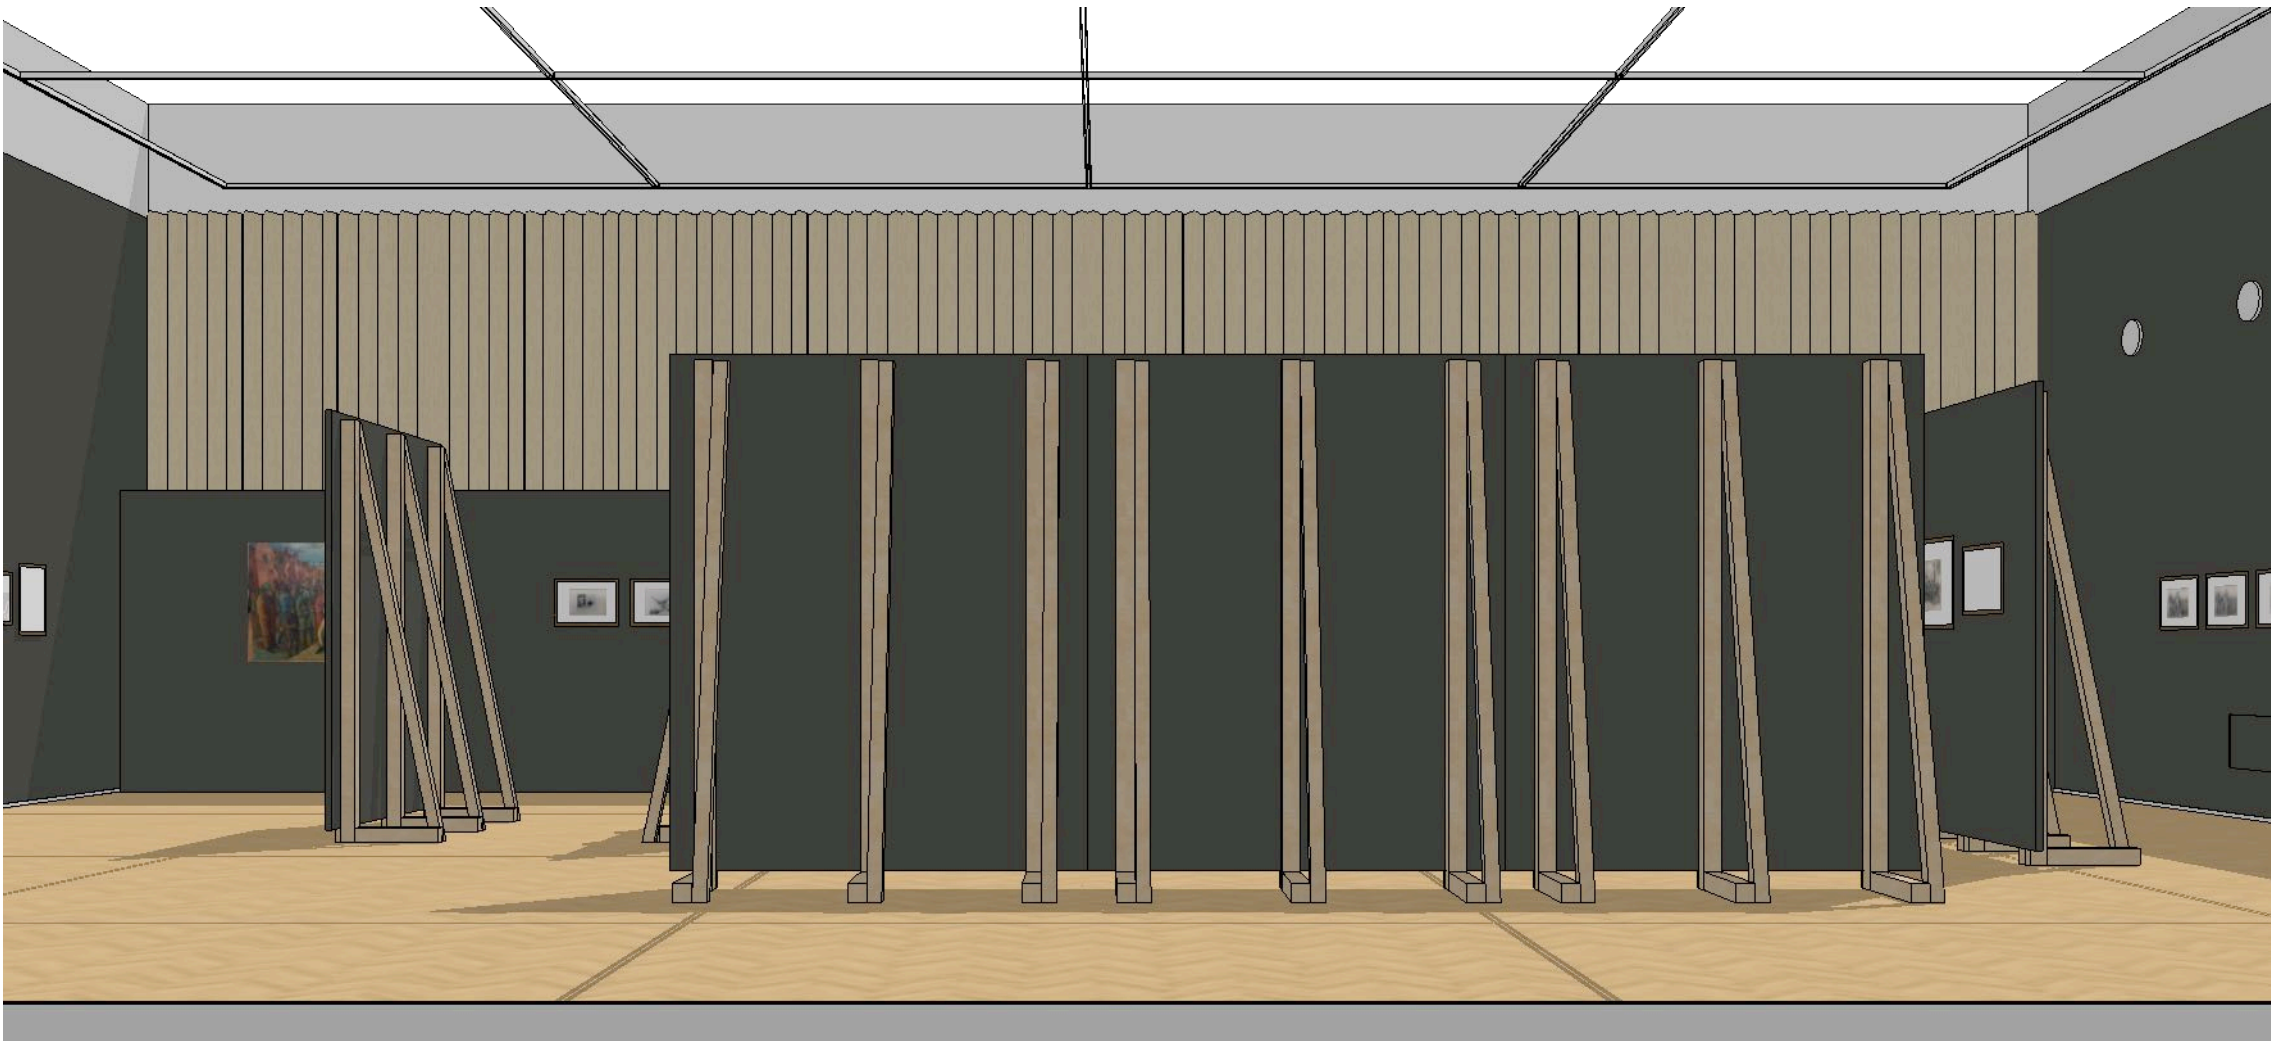

pracownia:

anetafaner.com
Niecała 6/47, 00-098 Warszawa

projektantka:

Aneta Faner
519 439 474 , biuro@anetafaner.com

inwestor:

**Żydowski Instytut Historyczny w
Warszawie**
Tłomackie 19, 91-065 Warszawa

adres inwestycji:

Sala wystaw czasowych

data:

15.03.2022

**PROJEKT WYKONAWCZY WYSTAWY
CZASOWEJ**

tytuł:

WIDOK

skala -



pracownia:

anetafaner.com
Niecała 6/47, 00-098 Warszawa

projektantka:

Aneta Faner
519 439 474 , biuro@anetafaner.com

inwestor:

**Żydowski Instytut Historyczny w
Warszawie**
Tłomackie 19, 91-065 Warszawa

adres inwestycji:

Sala wystaw czasowych

data:

15.03.2022

**PROJEKT WYKONAWCZY WYSTAWY
CZASOWEJ**

tytuł:

WIDOK

skala -



pracownia:

anetafaner.com
Niecała 6/47, 00-098 Warszawa

projektantka:

Aneta Faner
519 439 474 , biuro@anetafaner.com

inwestor:

**Żydowski Instytut Historyczny w
Warszawie**
Tłomackie 19, 91-065 Warszawa

adres inwestycji:

Sala wystaw czasowych

data:


15.03.2022

**PROJEKT WYKONAWCZY WYSTAWY
CZASOWEJ**

tytuł:

WIDOK

skala -

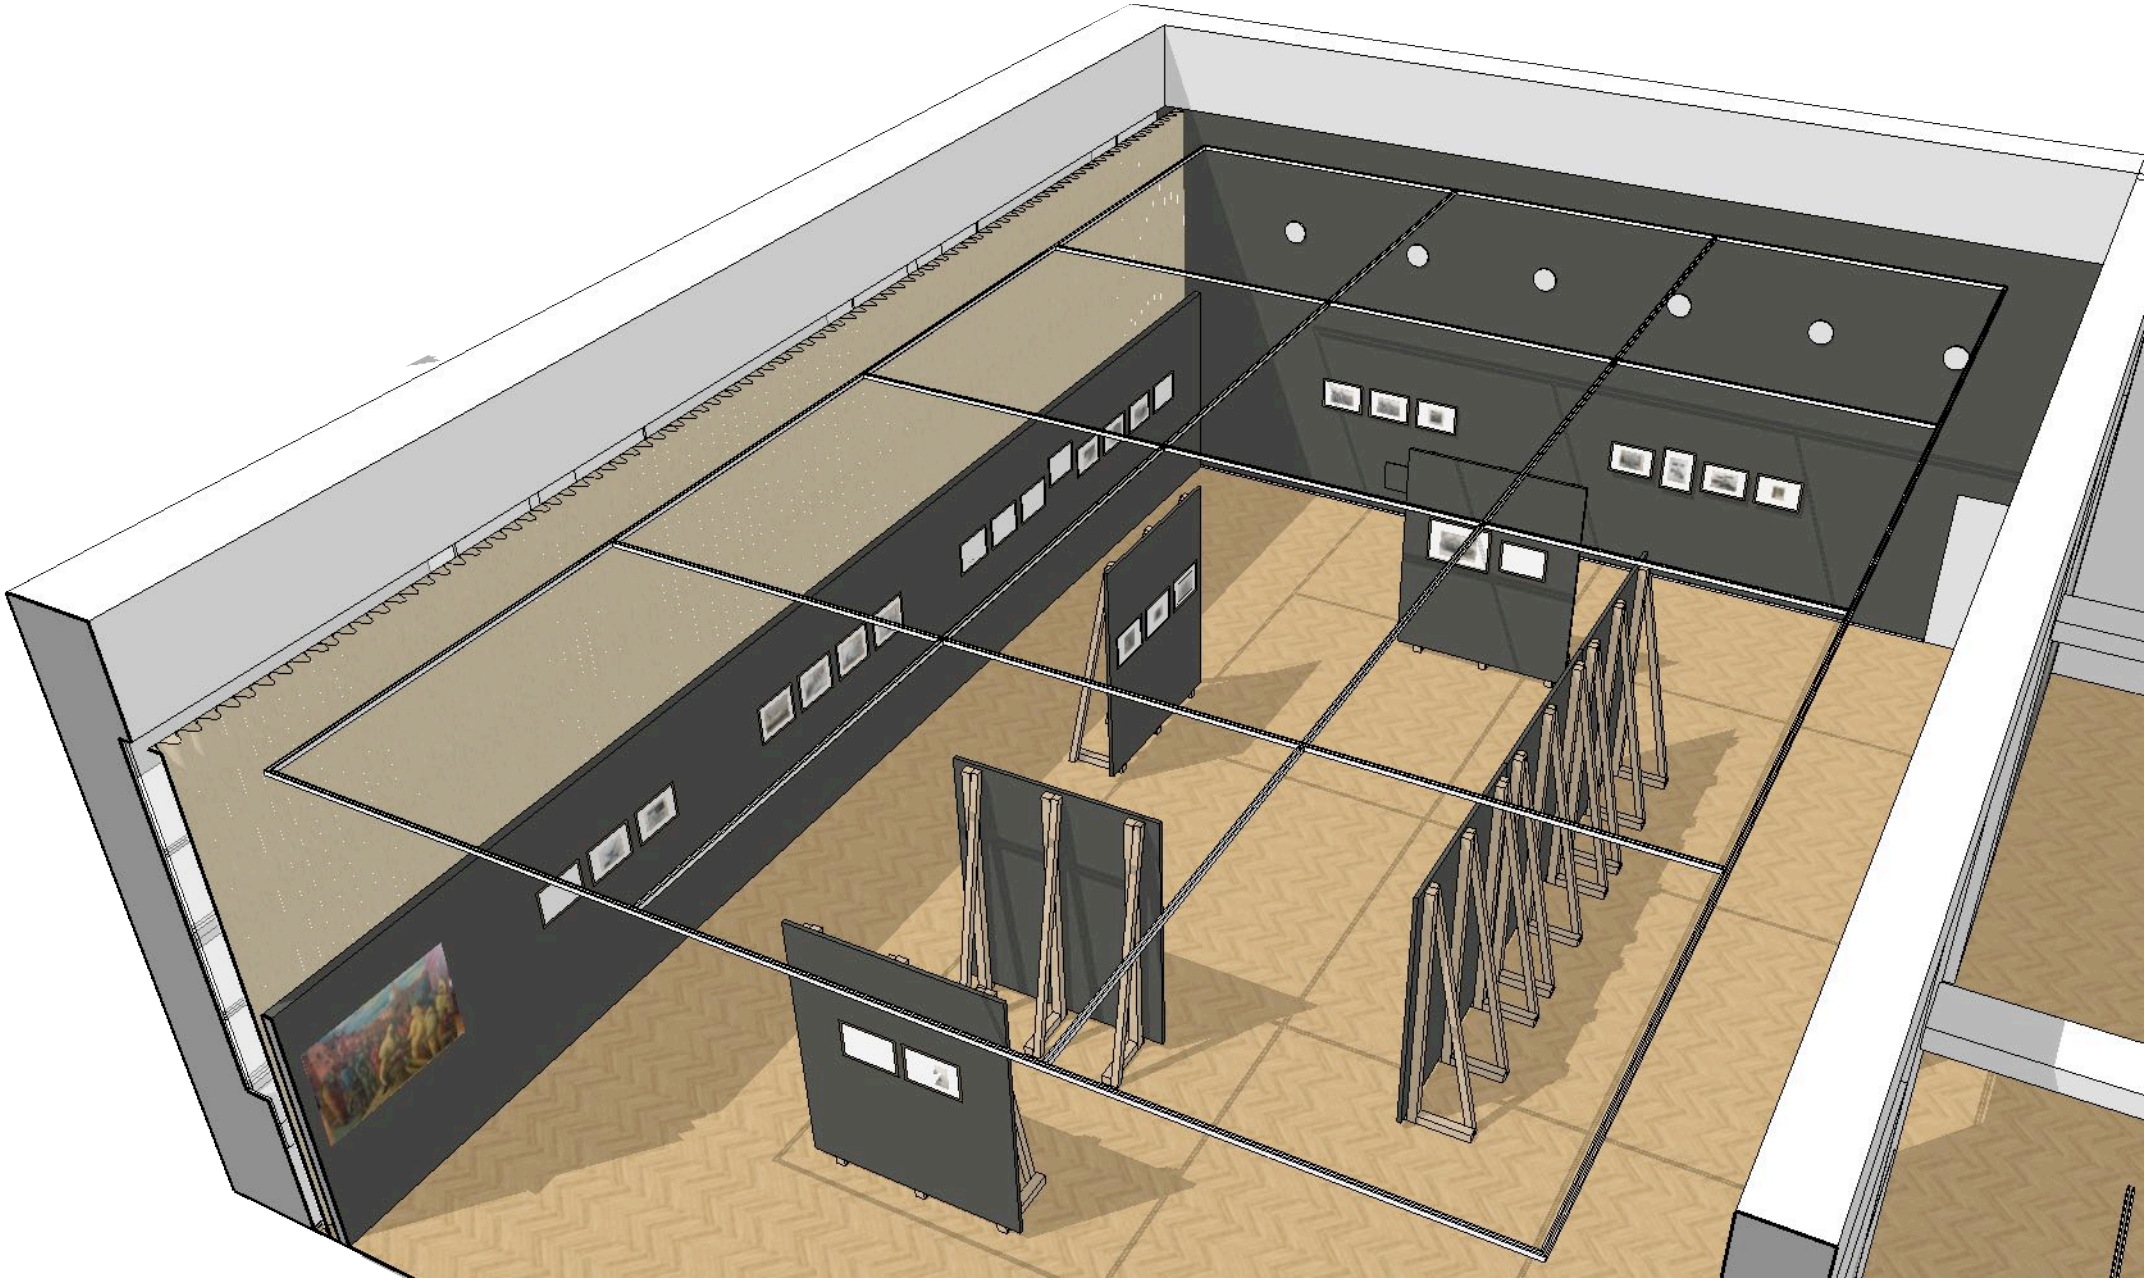

pracownia:

anetafaner.com
Niecała 6/47, 00-098 Warszawa

projektantka:

Aneta Faner
519 439 474 , biuro@anetafaner.com

inwestor:

**Żydowski Instytut Historyczny w
Warszawie**
Tłomackie 19, 91-065 Warszawa

adres inwestycji:

Sala wystaw czasowych

data:

15.03.2022

**PROJEKT WYKONAWCZY WYSTAWY
CZASOWEJ**





tytuł:

WIDOK

skala -


WSZYSTKIE WYMIARY NALEŻY SPRAWDZIĆ Z NATURY

Ścianki wolnostojące: mdf 3,8mm, kantówka 9x9cm (przyprostokątne), kantówka 7x7 cm (przeciwprostokątna). Niewidoczne łączenia

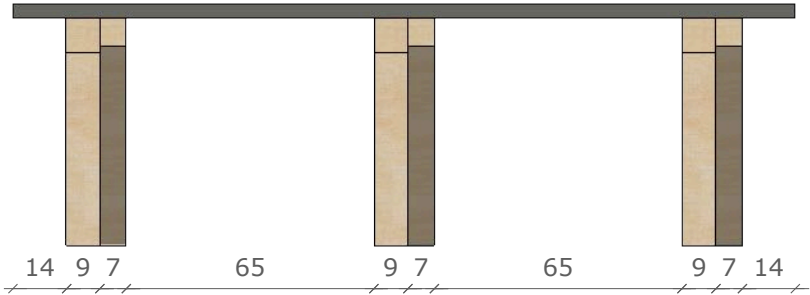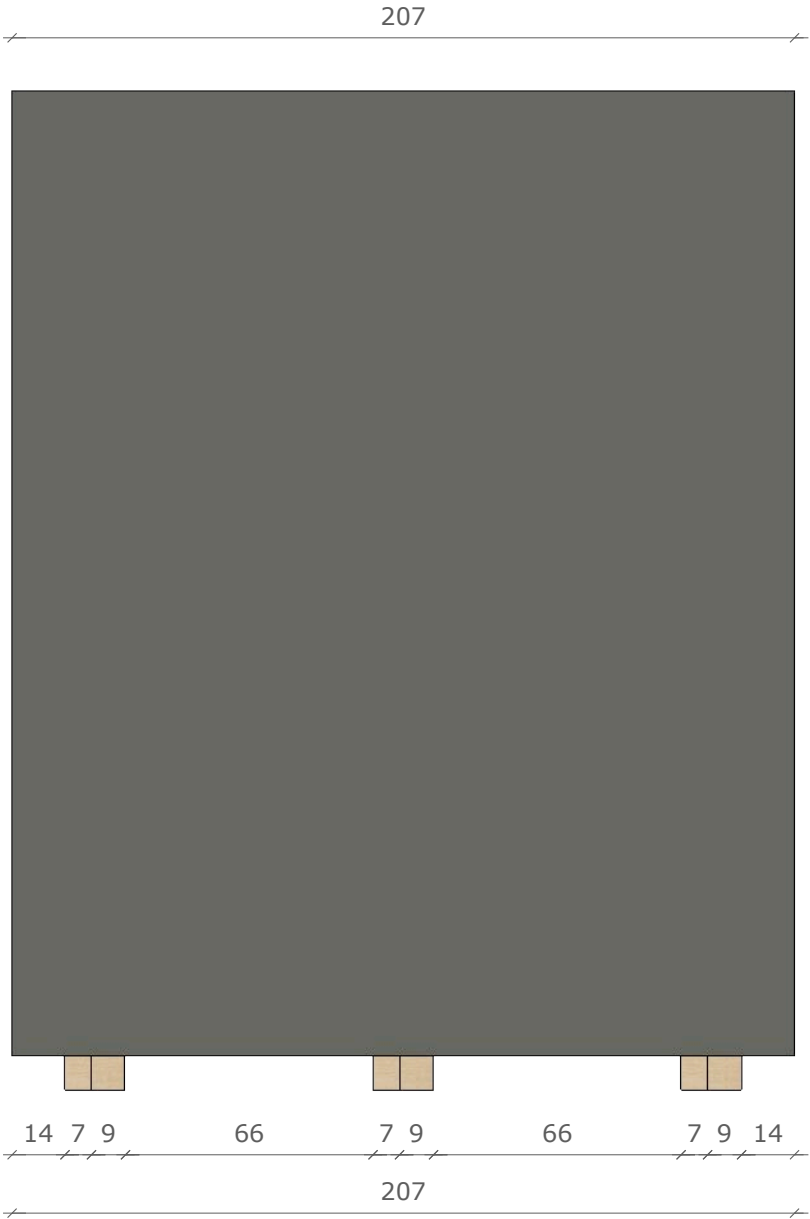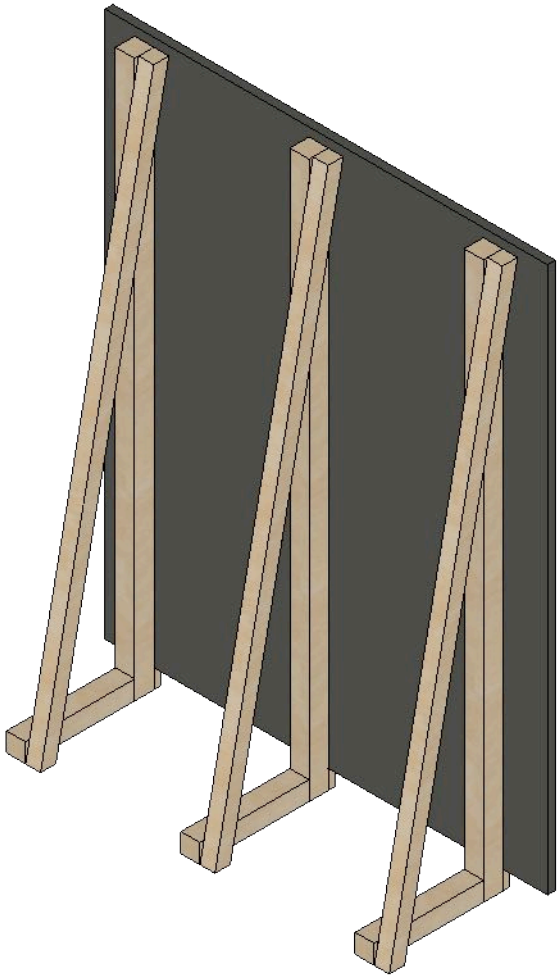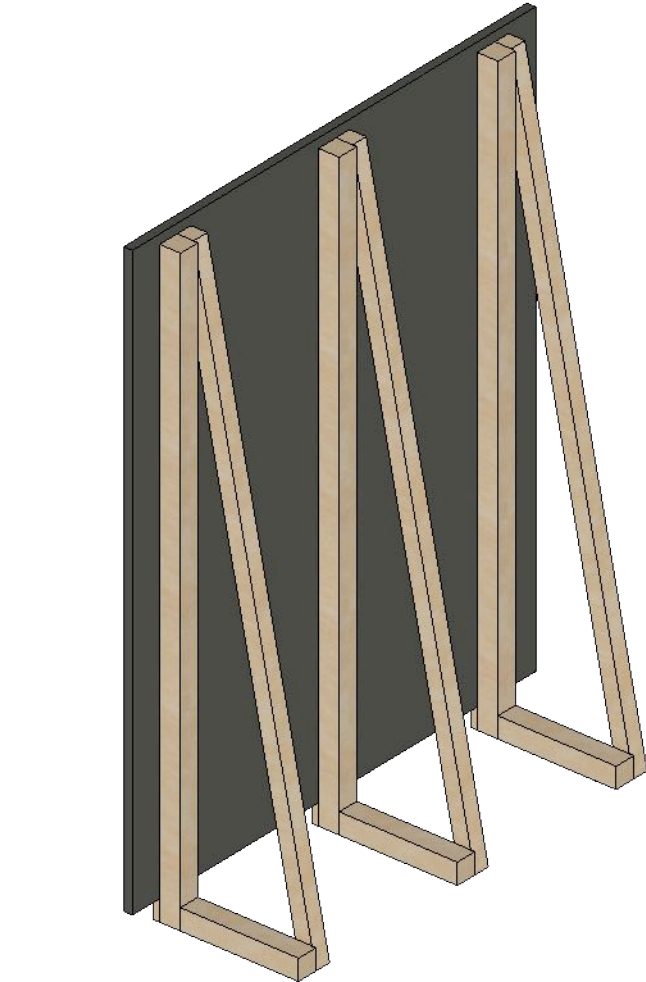

pracownia: anetafaner.com Niecała 6/47, 00-098 Warszawa
projektantka: Aneta Faner 519 439 474 , biuro@anetafaner.com
inwestor: Żydowski Instytut Historyczny w Warszawie Tłomackie 19, 91-065 Warszawa
adres inwestycji: Sala wystaw czasowych
data: 15.03.2022
PROJEKT WYKONAWCZY WYSTAWY CZASOWEJ
tytuł: ŚCIANKA MDF
skala 1:20
7

EE

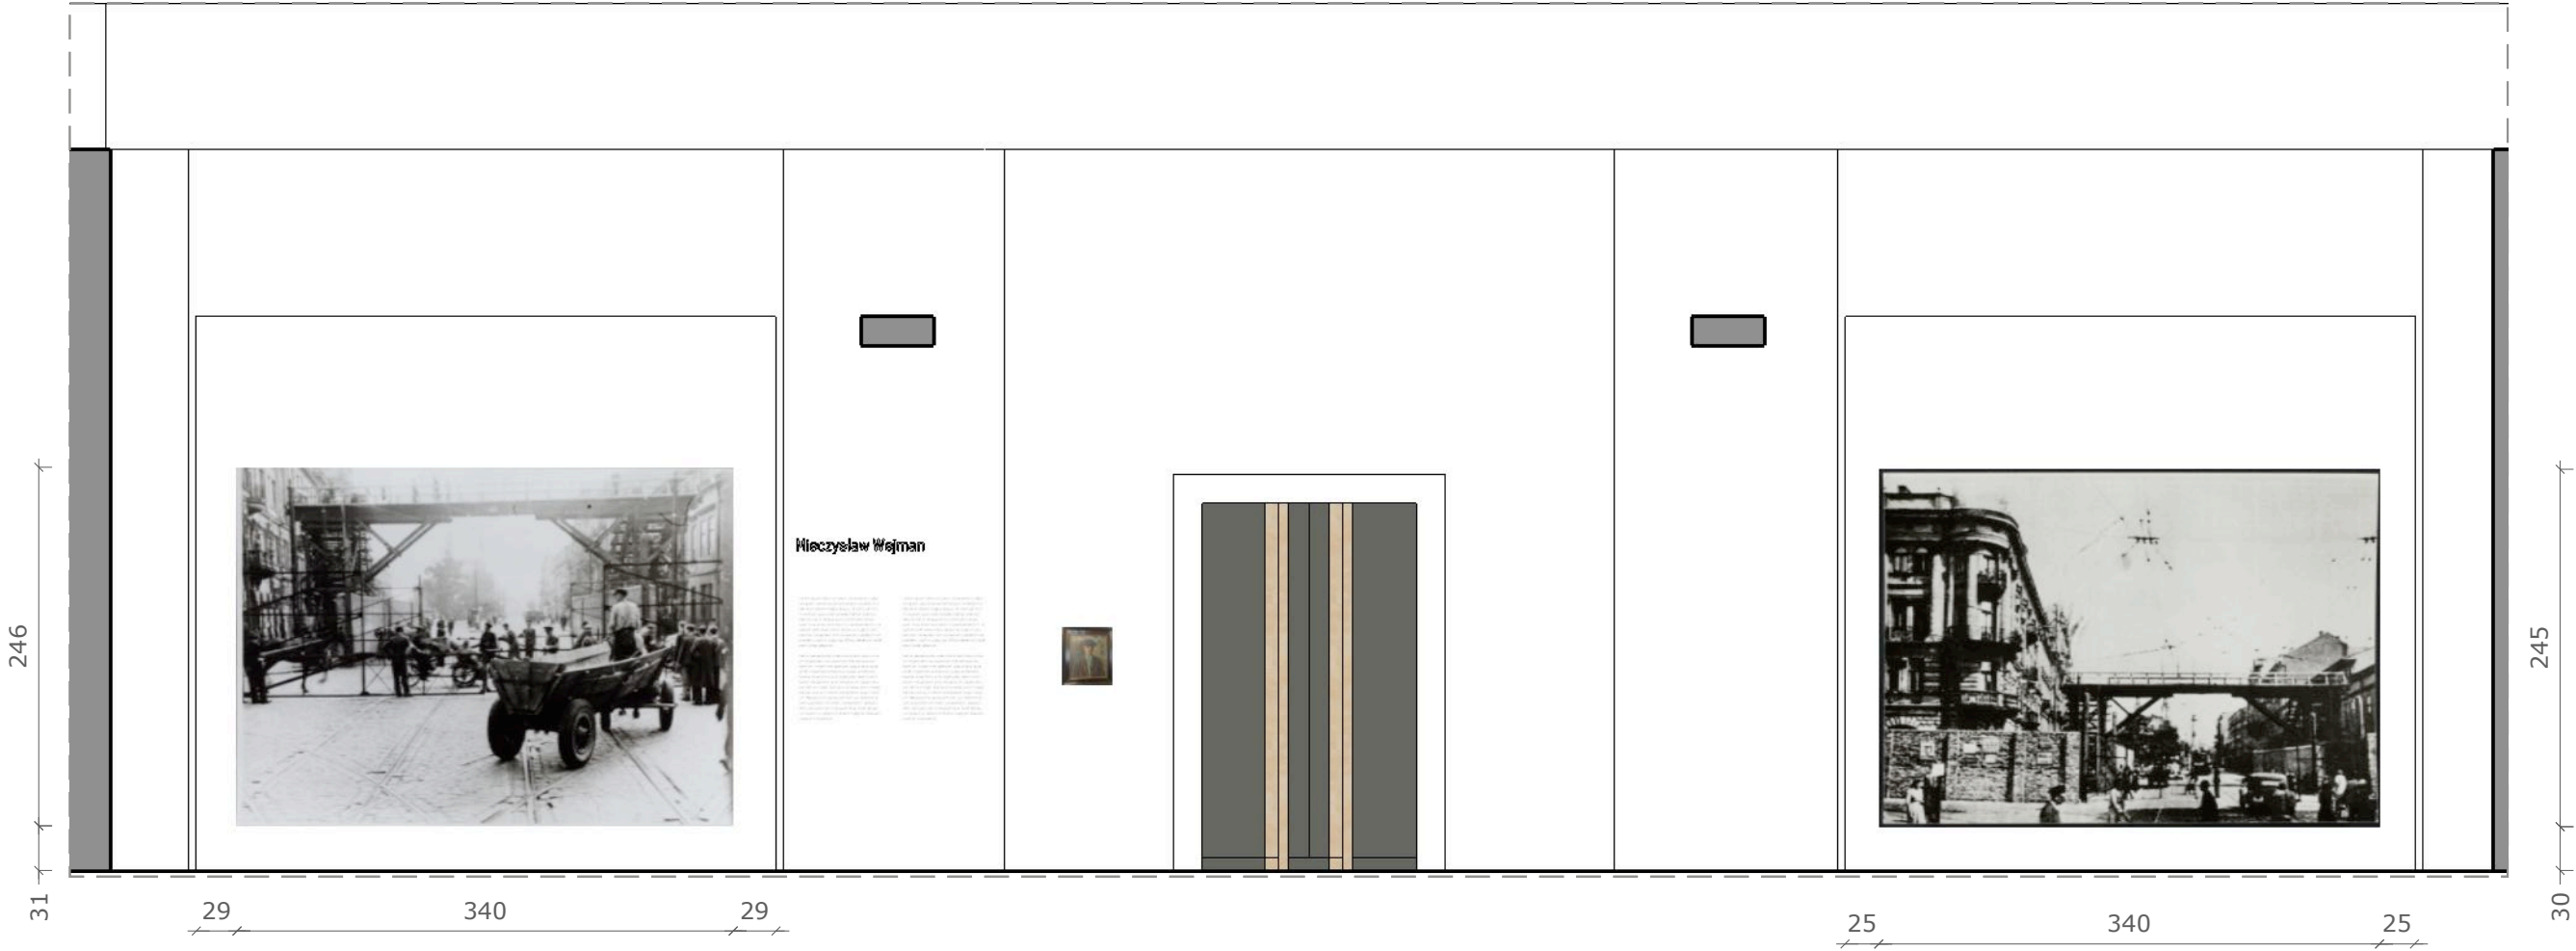

pracownia:

anetafaner.com
Niecała 6/47, 00-098 Warszawa

projektantka:

Aneta Faner
519 439 474 , biuro@anetafaner.com

inwestor:

**Żydowski Instytut Historyczny w
Warszawie**
Tłomackie 19, 91-065 Warszawa

adres inwestycji:

Sala wystaw czasowych

data:

15.03.2022


**PROJEKT WYKONAWCZY WYSTAWY
CZASOWEJ**

tytuł:


PRZEKRÓJ EE

skala 1:50

AA

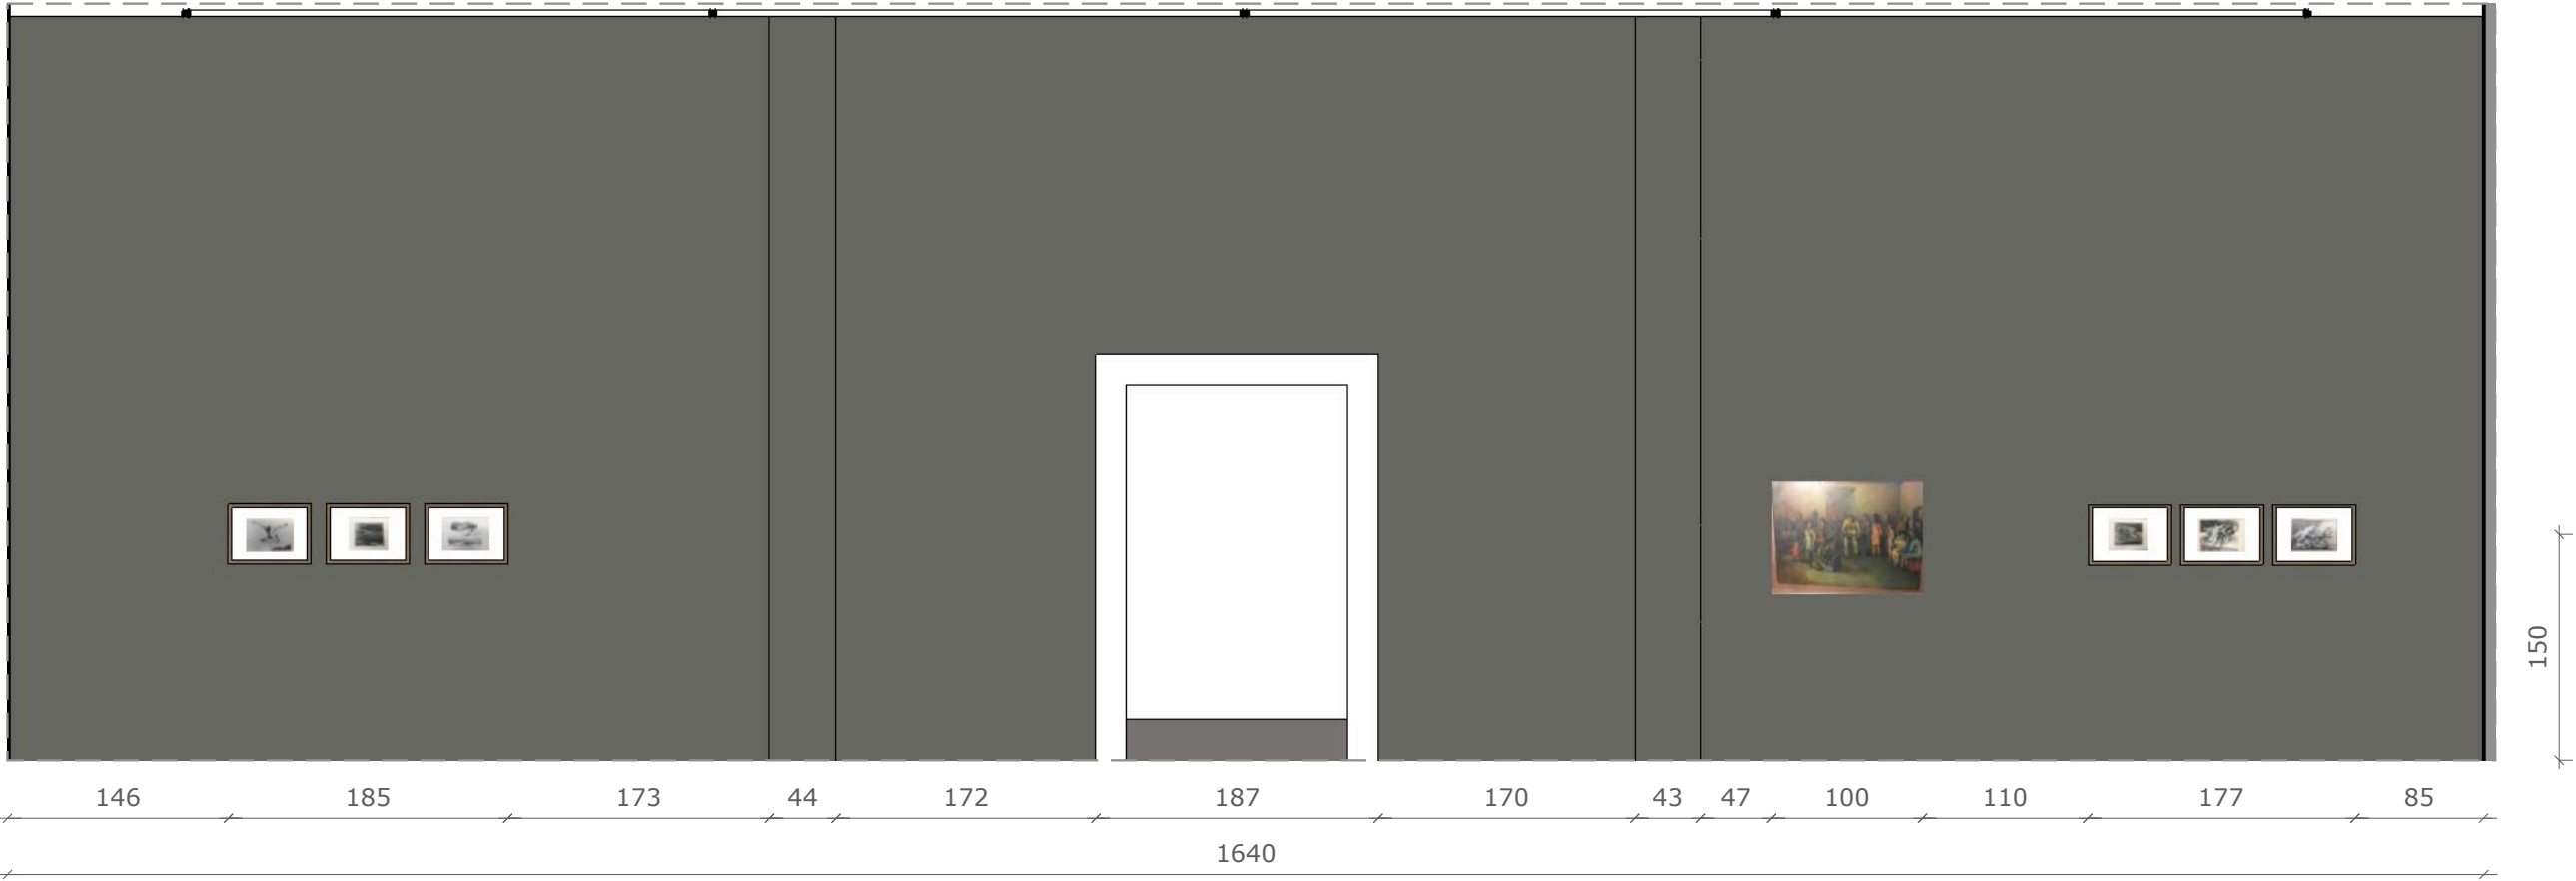

DD

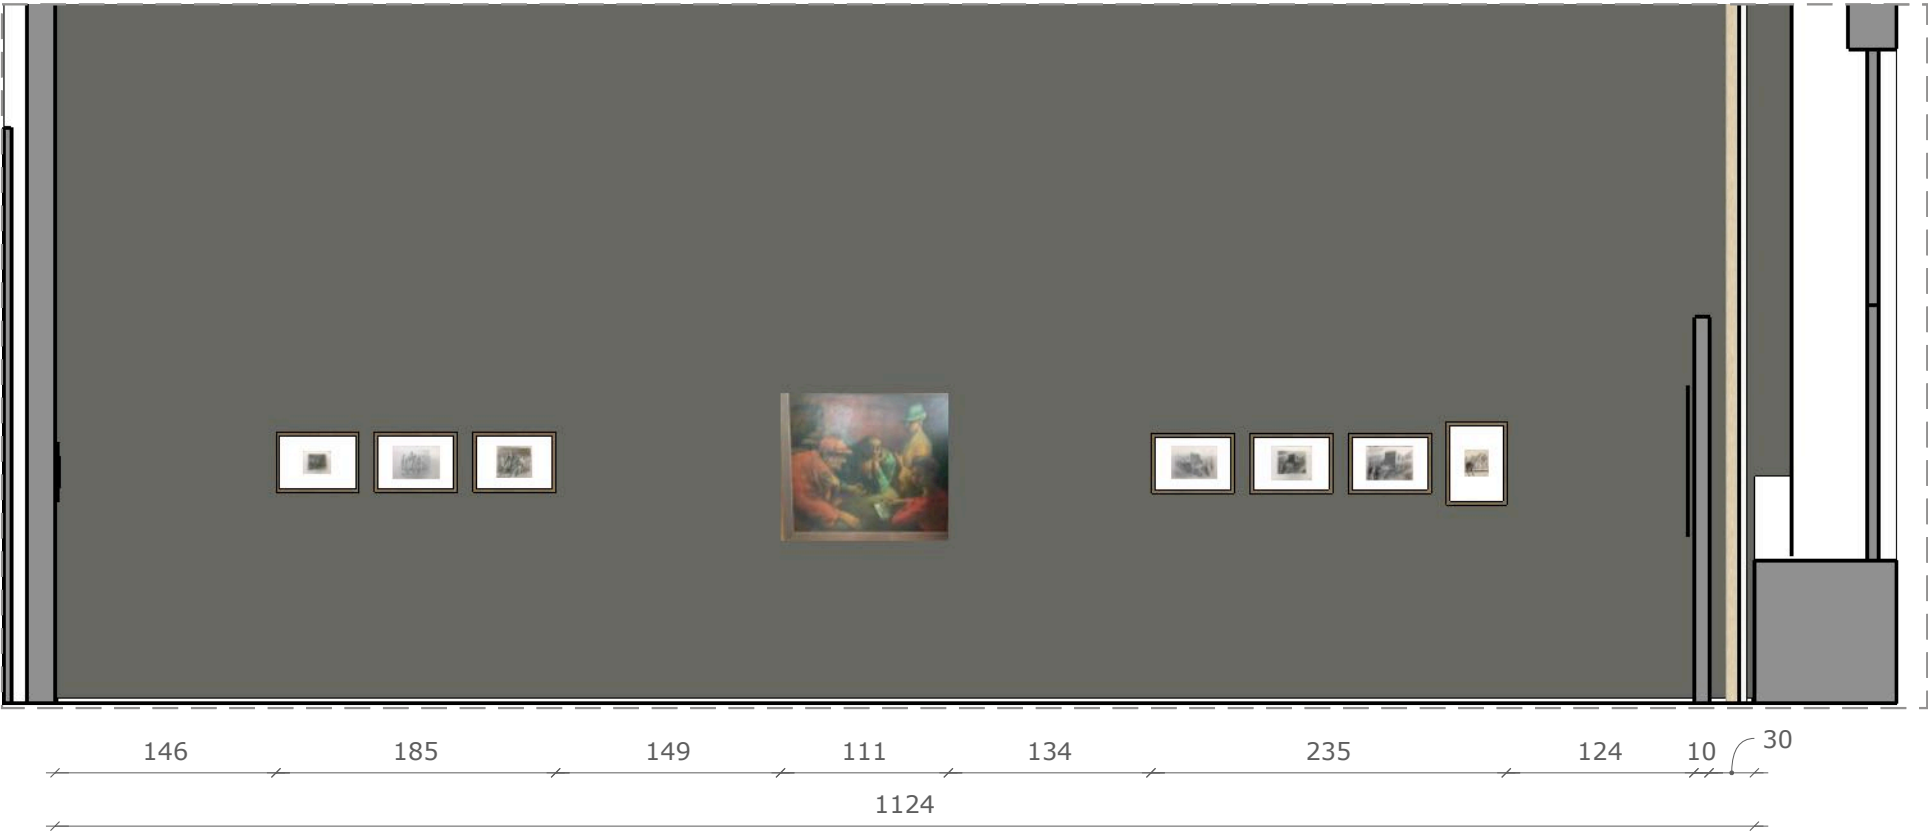

pracownia:

anetafaner.com
Niecała 6/47, 00-098 Warszawa

projektantka:

Aneta Faner
519 439 474 , biuro@anetafaner.com

inwestor:

Żydowski Instytut Historyczny w Warszawie
Tłomackie 19, 91-065 Warszawa

adres inwestycji:

Sala wystaw czasowych

data:

15.03.2022


PROJEKT WYKONAWCZY WYSTAWY CZASOWEJ

tytuł:


PRZESKROJE AA, DD

skala 1:50

BB

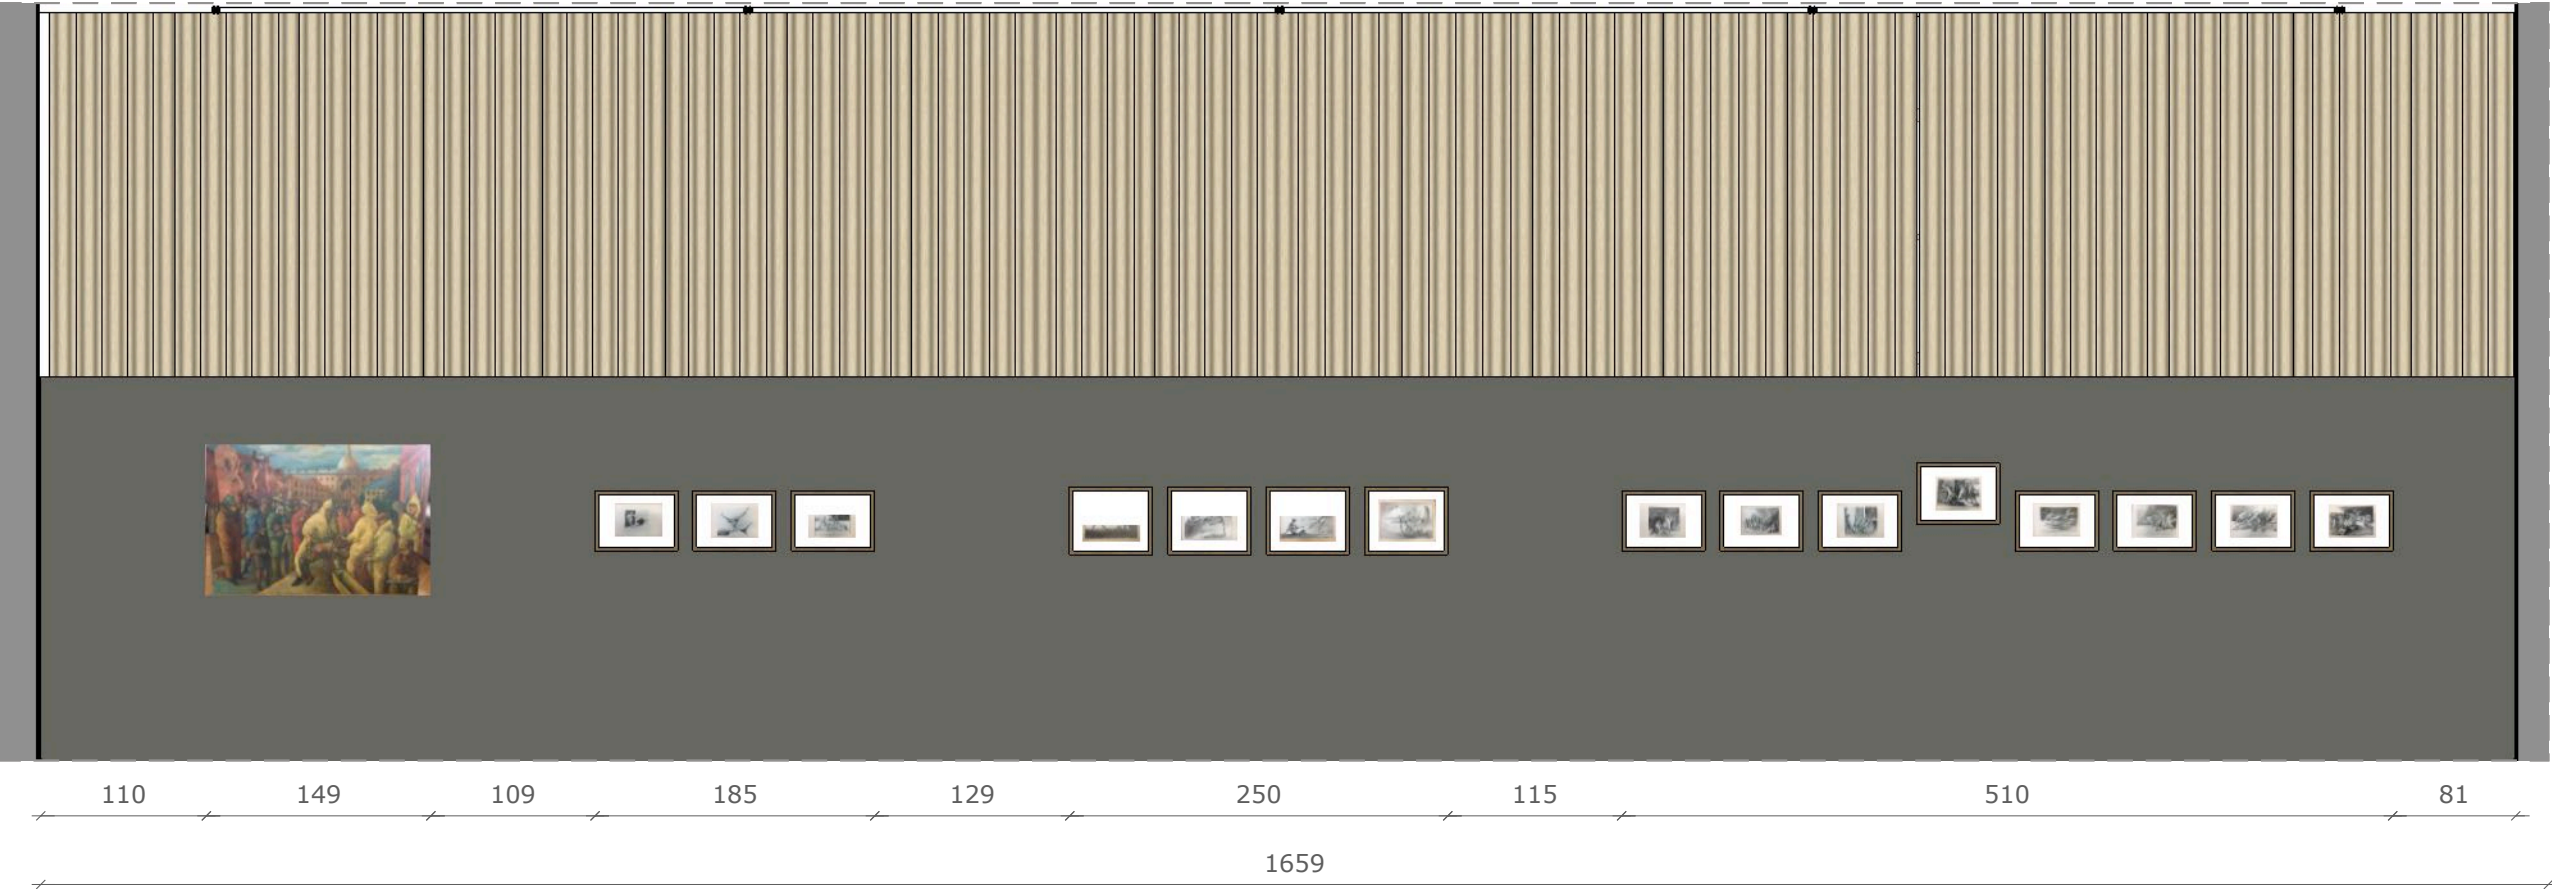

CC

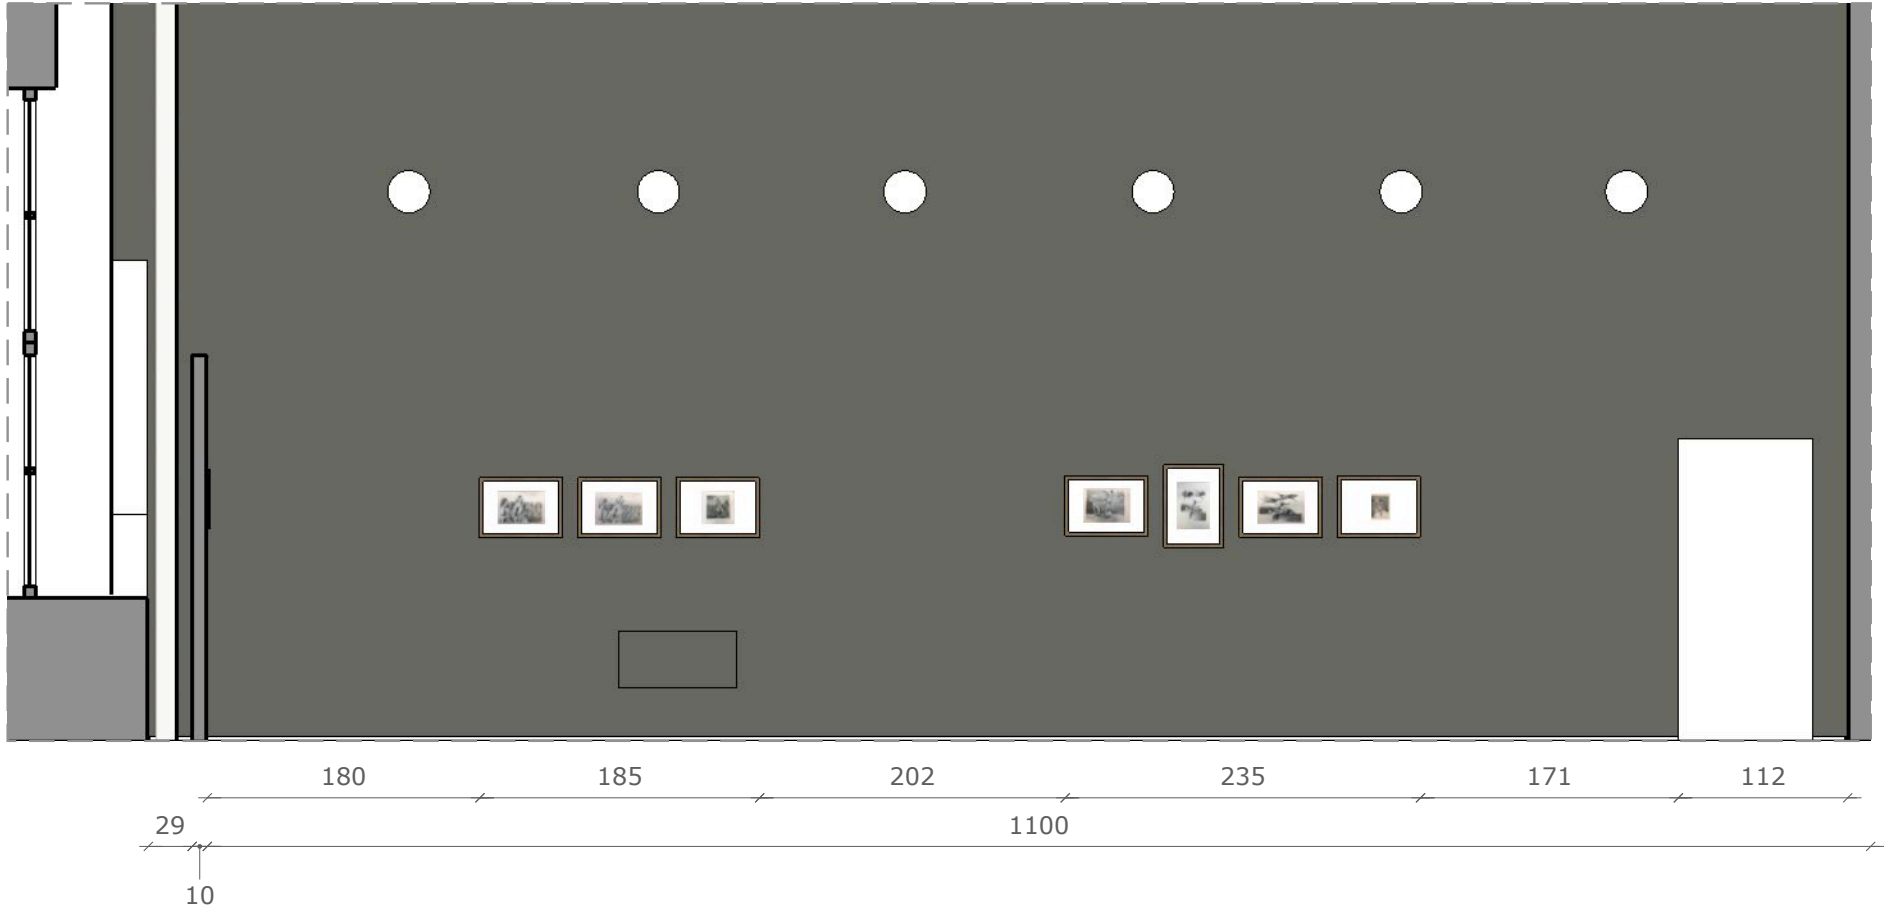

pracownia:

anetafaner.com
Niecała 6/47, 00-098 Warszawa

projektantka:

Aneta Faner
519 439 474 , biuro@anetafaner.com

inwestor:

Żydowski Instytut Historyczny w Warszawie
Tłomackie 19, 91-065 Warszawa

adres inwestycji:

Sala wystaw czasowych

data:

15.03.2022

PROJEKT WYKONAWCZY WYSTAWY CZASOWEJ

tytuł:

PRZEKROJE BB, CC

skala 1:50

1



2



3



pracownia:

anetafaner.com
Niecała 6/47, 00-098 Warszawa

projektantka:

Aneta Faner
519 439 474 , biuro@anetafaner.com

inwestor:

Żydowski Instytut Historyczny w Warszawie
Tłomackie 19, 91-065 Warszawa

adres inwestycji:

Sala wystaw czasowych

data:

15.03.2022


**PROJEKT WYKONAWCZY WYSTAWY
CZASOWEJ**

tytuł:

ŚCIANKI 1, 2, 3


skala 1:20

4

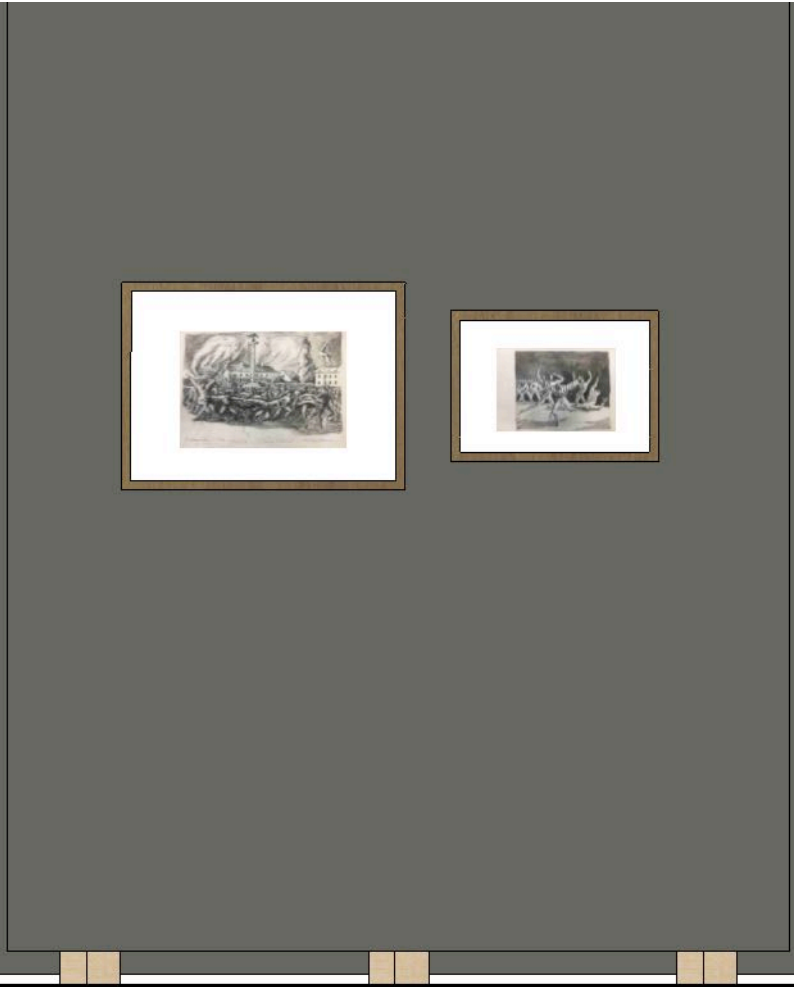

Ścianka potrójna

5

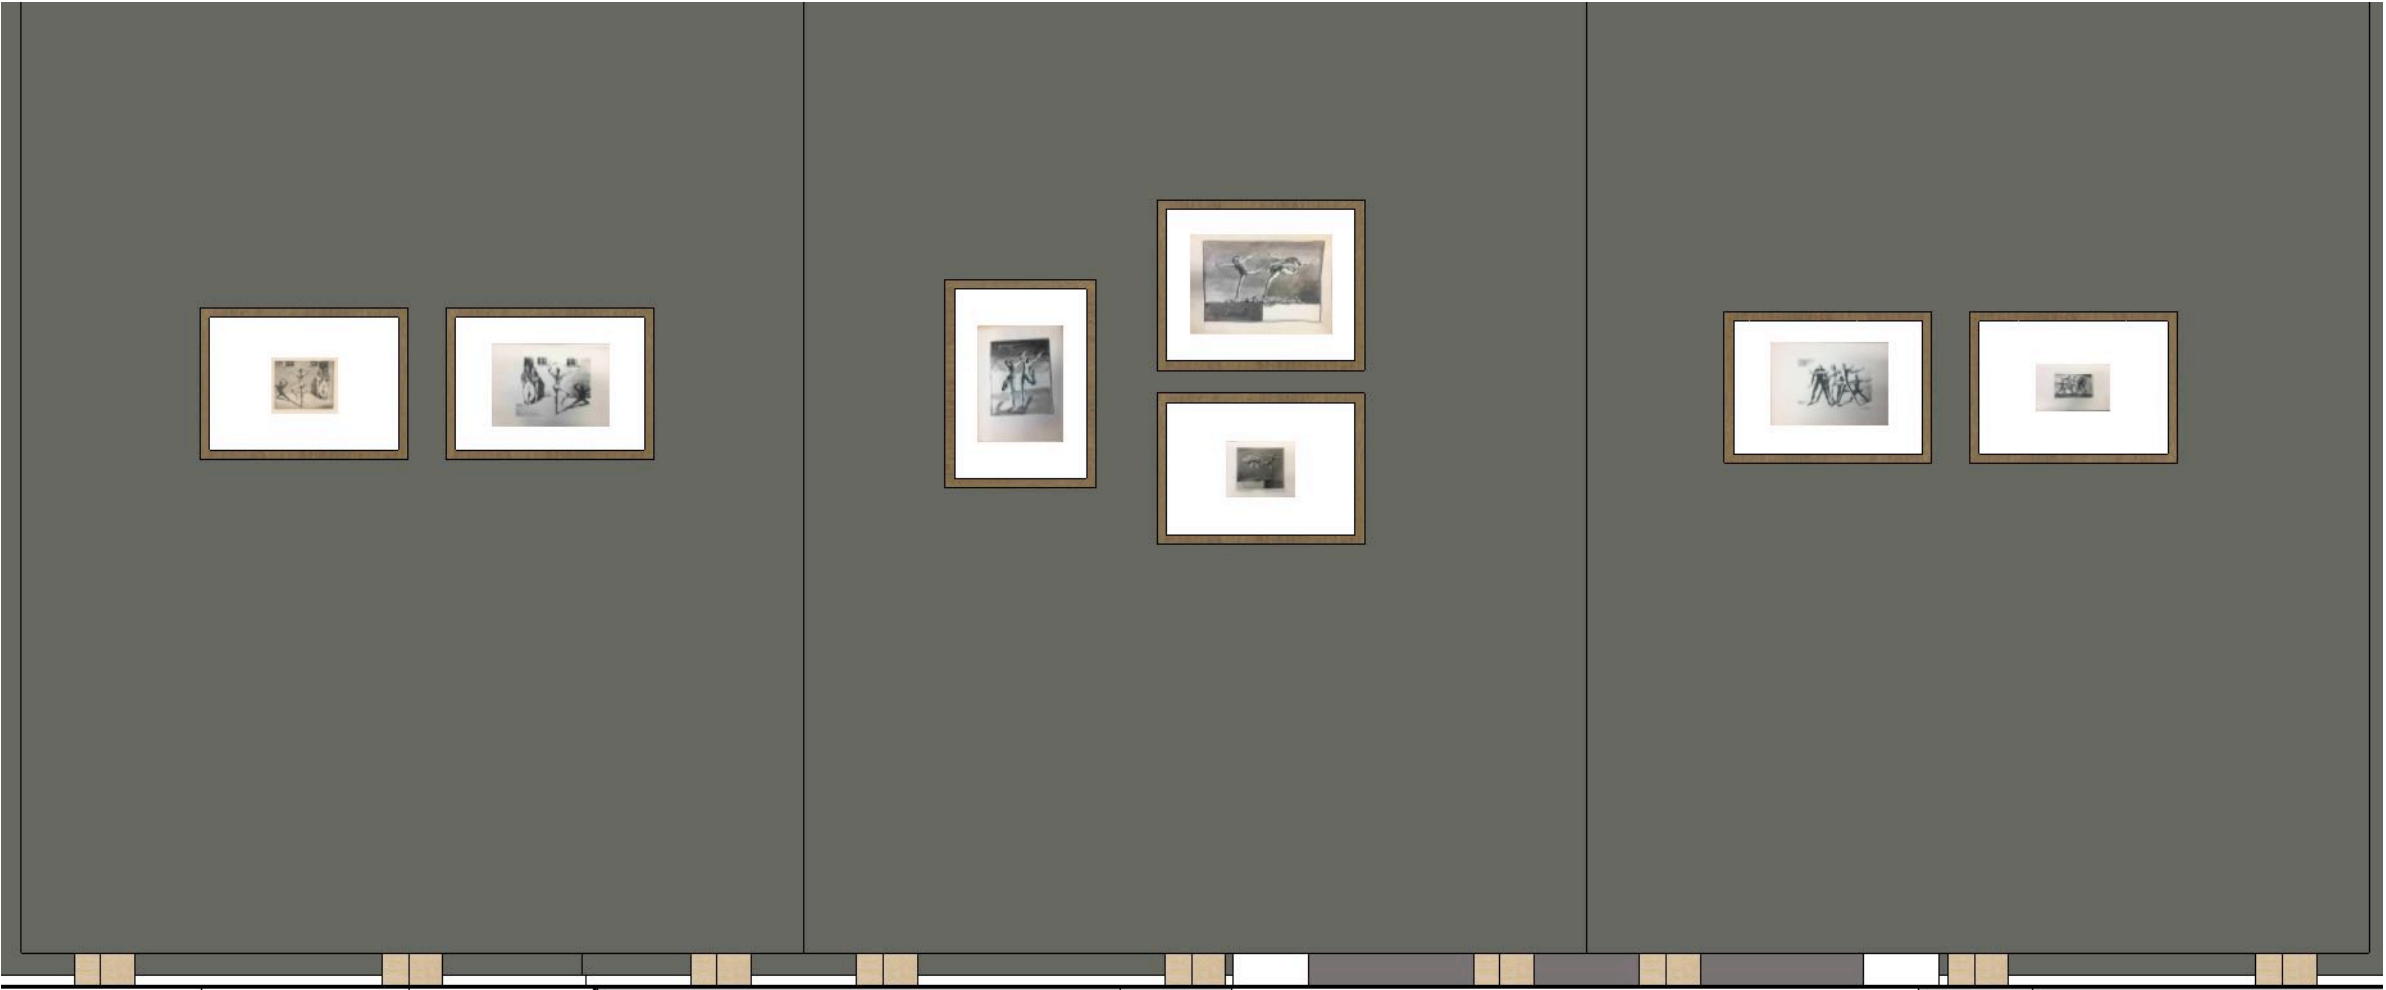

pracownia:

anetafaner.com
Niecała 6/47, 00-098 Warszawa

projektantka:

Aneta Faner
519 439 474 , biuro@anetafaner.com

inwestor:

Żydowski Instytut Historyczny w Warszawie
Tłomackie 19, 91-065 Warszawa

adres inwestycji:

Sala wystaw czasowych

data:

15.03.2022

**PROJEKT WYKONAWCZY WYSTAWY
ZASOWEJ**

tytuł:

ŚCIANKI 4, 5

skala 1:20